



Detalhe Típico - Reservatório Capac. 500L

Sem Escala

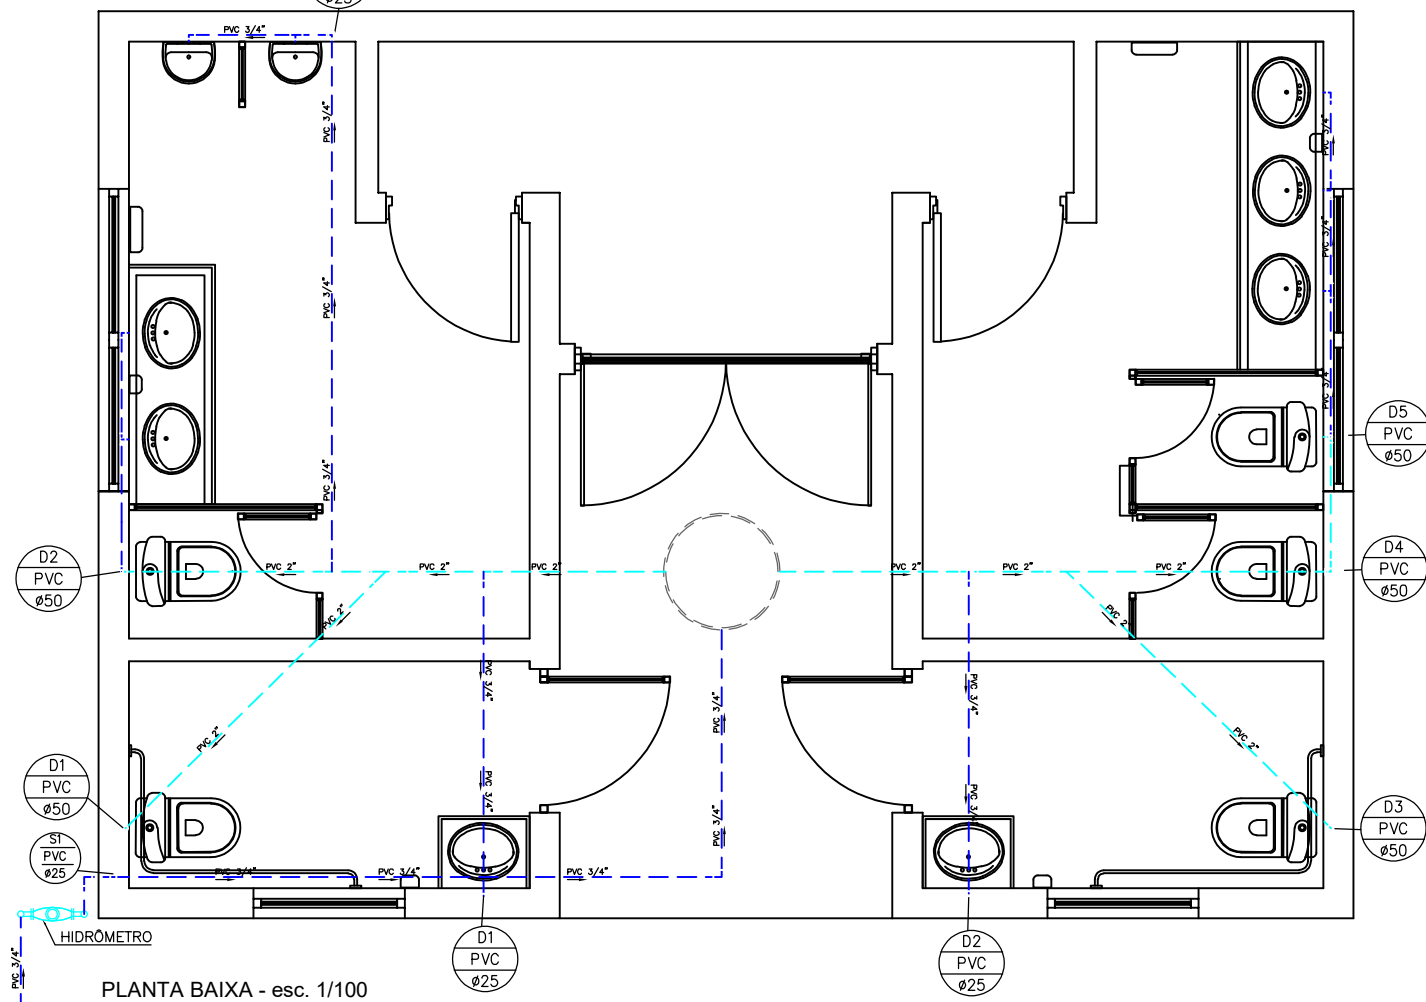


PLANTA BAIXA - esc. 1/100


DETALHE DA INSTALAÇÃO DA TORNEIRA DE JARDIM/LAVAGEM

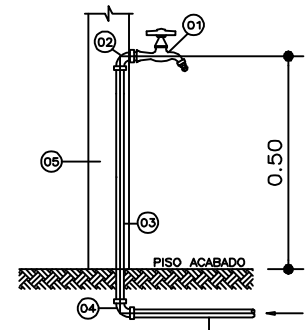


- 01 - TORNEIRA DE PRESSÃO DE USO GERAL 45/4", COM ADAPTADOR P/ MANGUEIRA 3/4"
- 02 - COTOVELO 90º ADL EP-925x3/4"
- 03 - TUBO DE 925mm, PVC
- 04 - COTOVELO 90º #25, PVC
- 05 - PAREDE

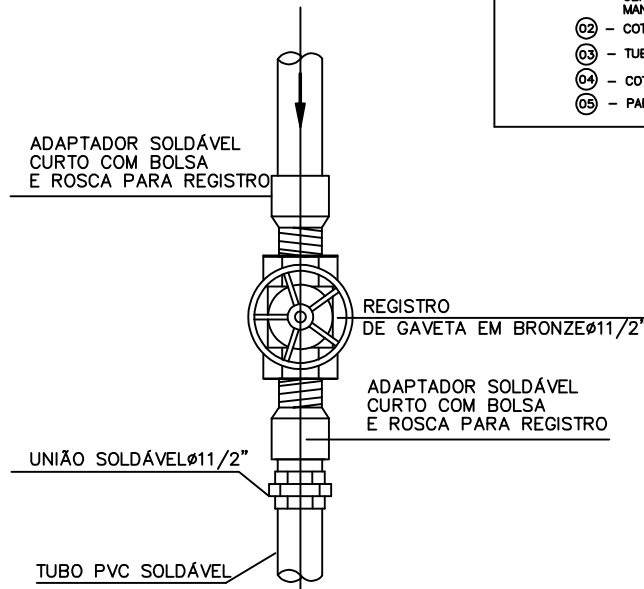

DETALHE DE INSTALAÇÃO DO RG SEM ESCALA

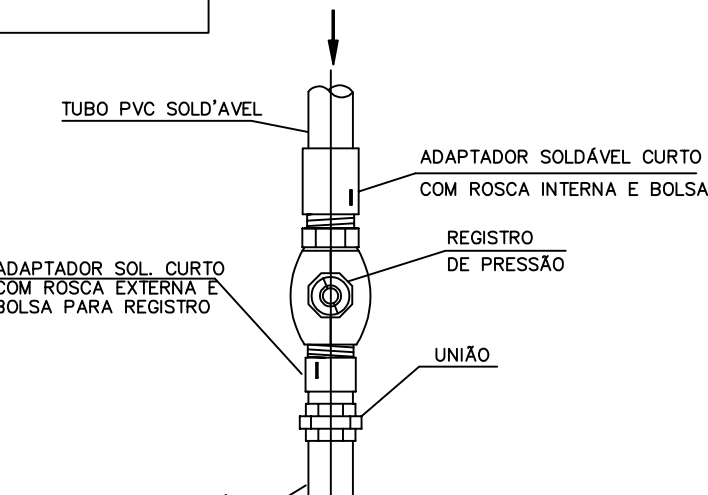


DETALHE DE INSTALAÇÃO DO RP SEM ESCALA

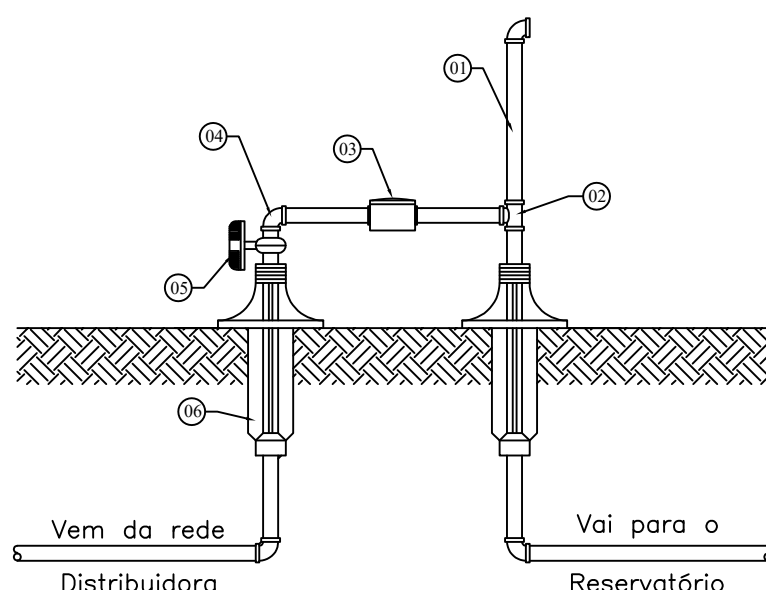


Detalhe - Ramal de Entrada - 01 Un.

Escala 1:10

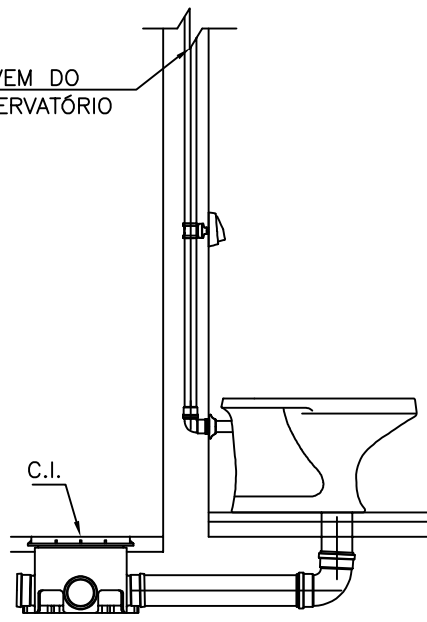


Montagem da válvula de descarga

ESC.1:25

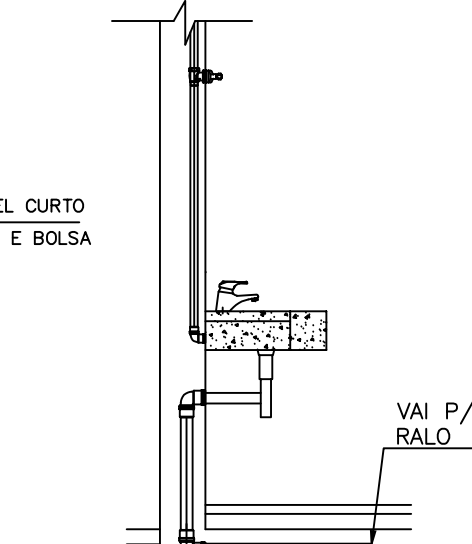

Ligação de lavatório coluna (Com sifão)


ESC.1:25

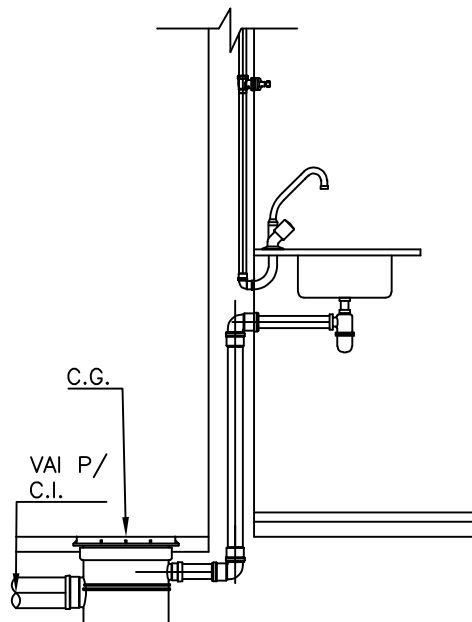

Ligação de pia de cozinha com sifão


ESC.1:25

TABELA DO HIDRÔMETRO		
Nº	DESCRIÇÃO	QTD.
01	TUBO DE PVC RÍGIDO Ø 3/4"	VAR.
02	TÊ RB Ø 3/4"	02
03	HIDRÔMETRO	01
04	JOELHO 90º Ø 3/4"	05
05	REGISTRO DE ESFERA COM BORBOLETA Ø 3/4"	01
06	TUBO ALETADO RB 3/4"	02

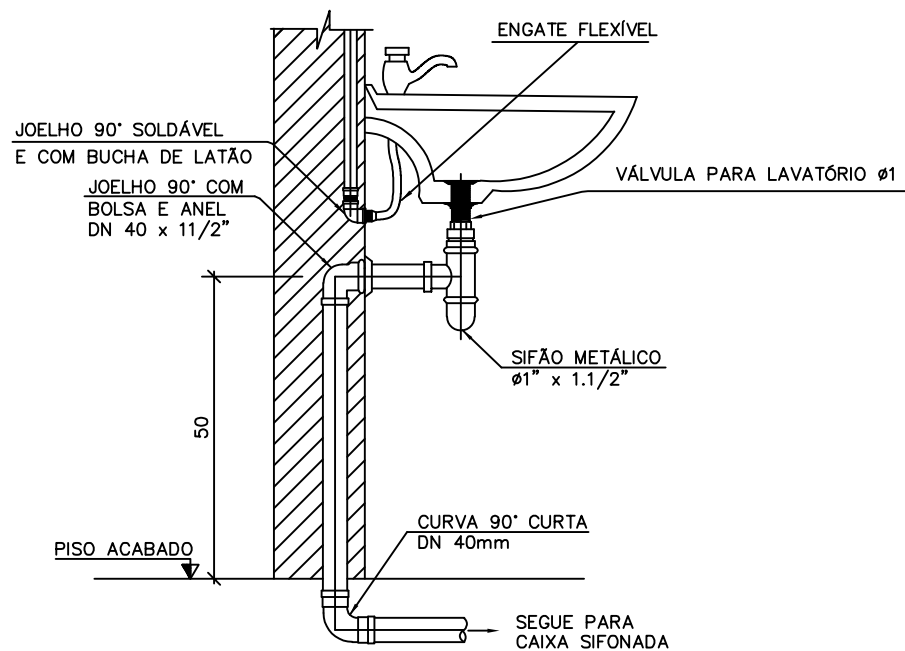

DETALHE DE INSTALAÇÃO DO LAVATÓRIO

ESCALA: 1:25

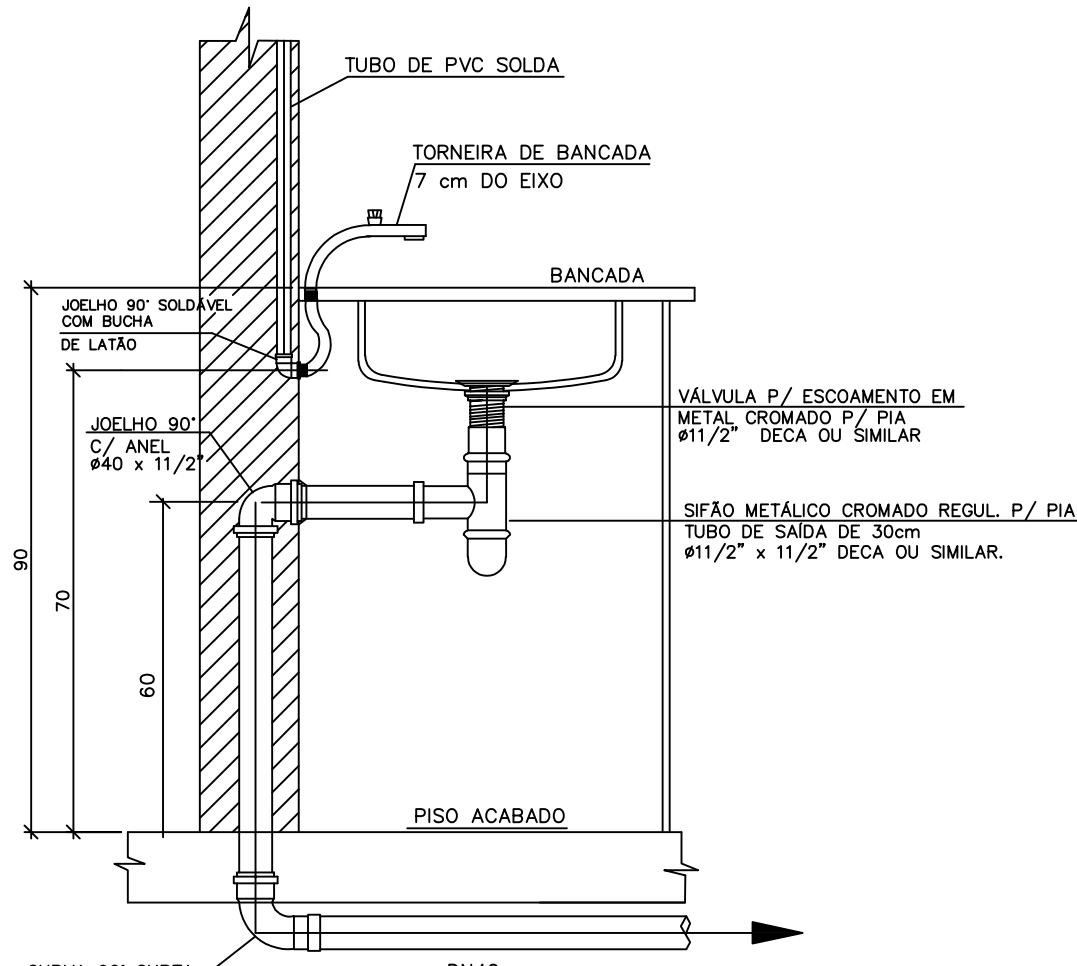

DETALHE DE INSTALAÇÃO DE PIA

ESCALA: 1:25

PROJETO HIDRÁULICO

FOLHA
07/08

OBRA: CONSTRUÇÃO DE UM PARQUE MUNICIPAL NA
CIDADE DE INÚBIA PAULISTA

LOCAL: RUA MARECHAL FLORIANO PEIXOTO, ESQUINA COM A RUA VEREADOR
MIYASHITA TIJUTI -QUADRAS Nº 51 E Nº 68 - CENTRO
INÚBIA PAULISTA - S.P.

PROP.: PREFEITURA MUNICIPAL DE INÚBIA PAULISTA
ART: 2620251073080
ESCALAS: 1:100 e 1:400

SITUAÇÃO S/ ESCALA

DECLARO QUE A APROVAÇÃO DO PROJETO NÃO IMPLICA NO
RECONHECIMENTO POR PARTE DA PREFEITURA DO DIREITO
DE PROPRIEDADE DO TERRENO.

PROPRIETÁRIO:
Município de Inúbia Paulista
CNPJ nº 44.919.611/0001-03
Fernando Rossi
PREFEITO MUNICIPAL

GESTOR DE CONVENIUS
MUNICÍPIO DE INÚBIA PAULISTA
CNPJ Nº 44.919.611/0001-03
SILVIO DE ARAUJO LIMA

AUTOR DE PROJETO E RESPONSÁVEL TÉCNICO:
RHAUAN HIGOR FREITAS LOPES
Engenheiro Civil - CREA nº 5070338339602919

ÁREAS

TERRENO ----- 12.000,00 m2
CAMPO DE FUTEBOL À EXECUTAR ----- 648,00 m2
QUADRA DE VOLEI DE AREIA À EXECUTAR ----- 256,00 m2
ESPAÇO DESTINADO A FUTURO ----- 400,00 m2
PARQUE INFANTIL ----- 62,47 m2
FONTE INTERATIVA À EXECUTAR ----- 43,71 m2
ARQUEBANCA DA À EXECUTAR ----- 64,80 m2
CONSTRUÇÃO DO PARQUE MUNICIPAL ----- 12.000,00 m2