




Locação de Viga Baldrame e Brocas

Escala 1:50

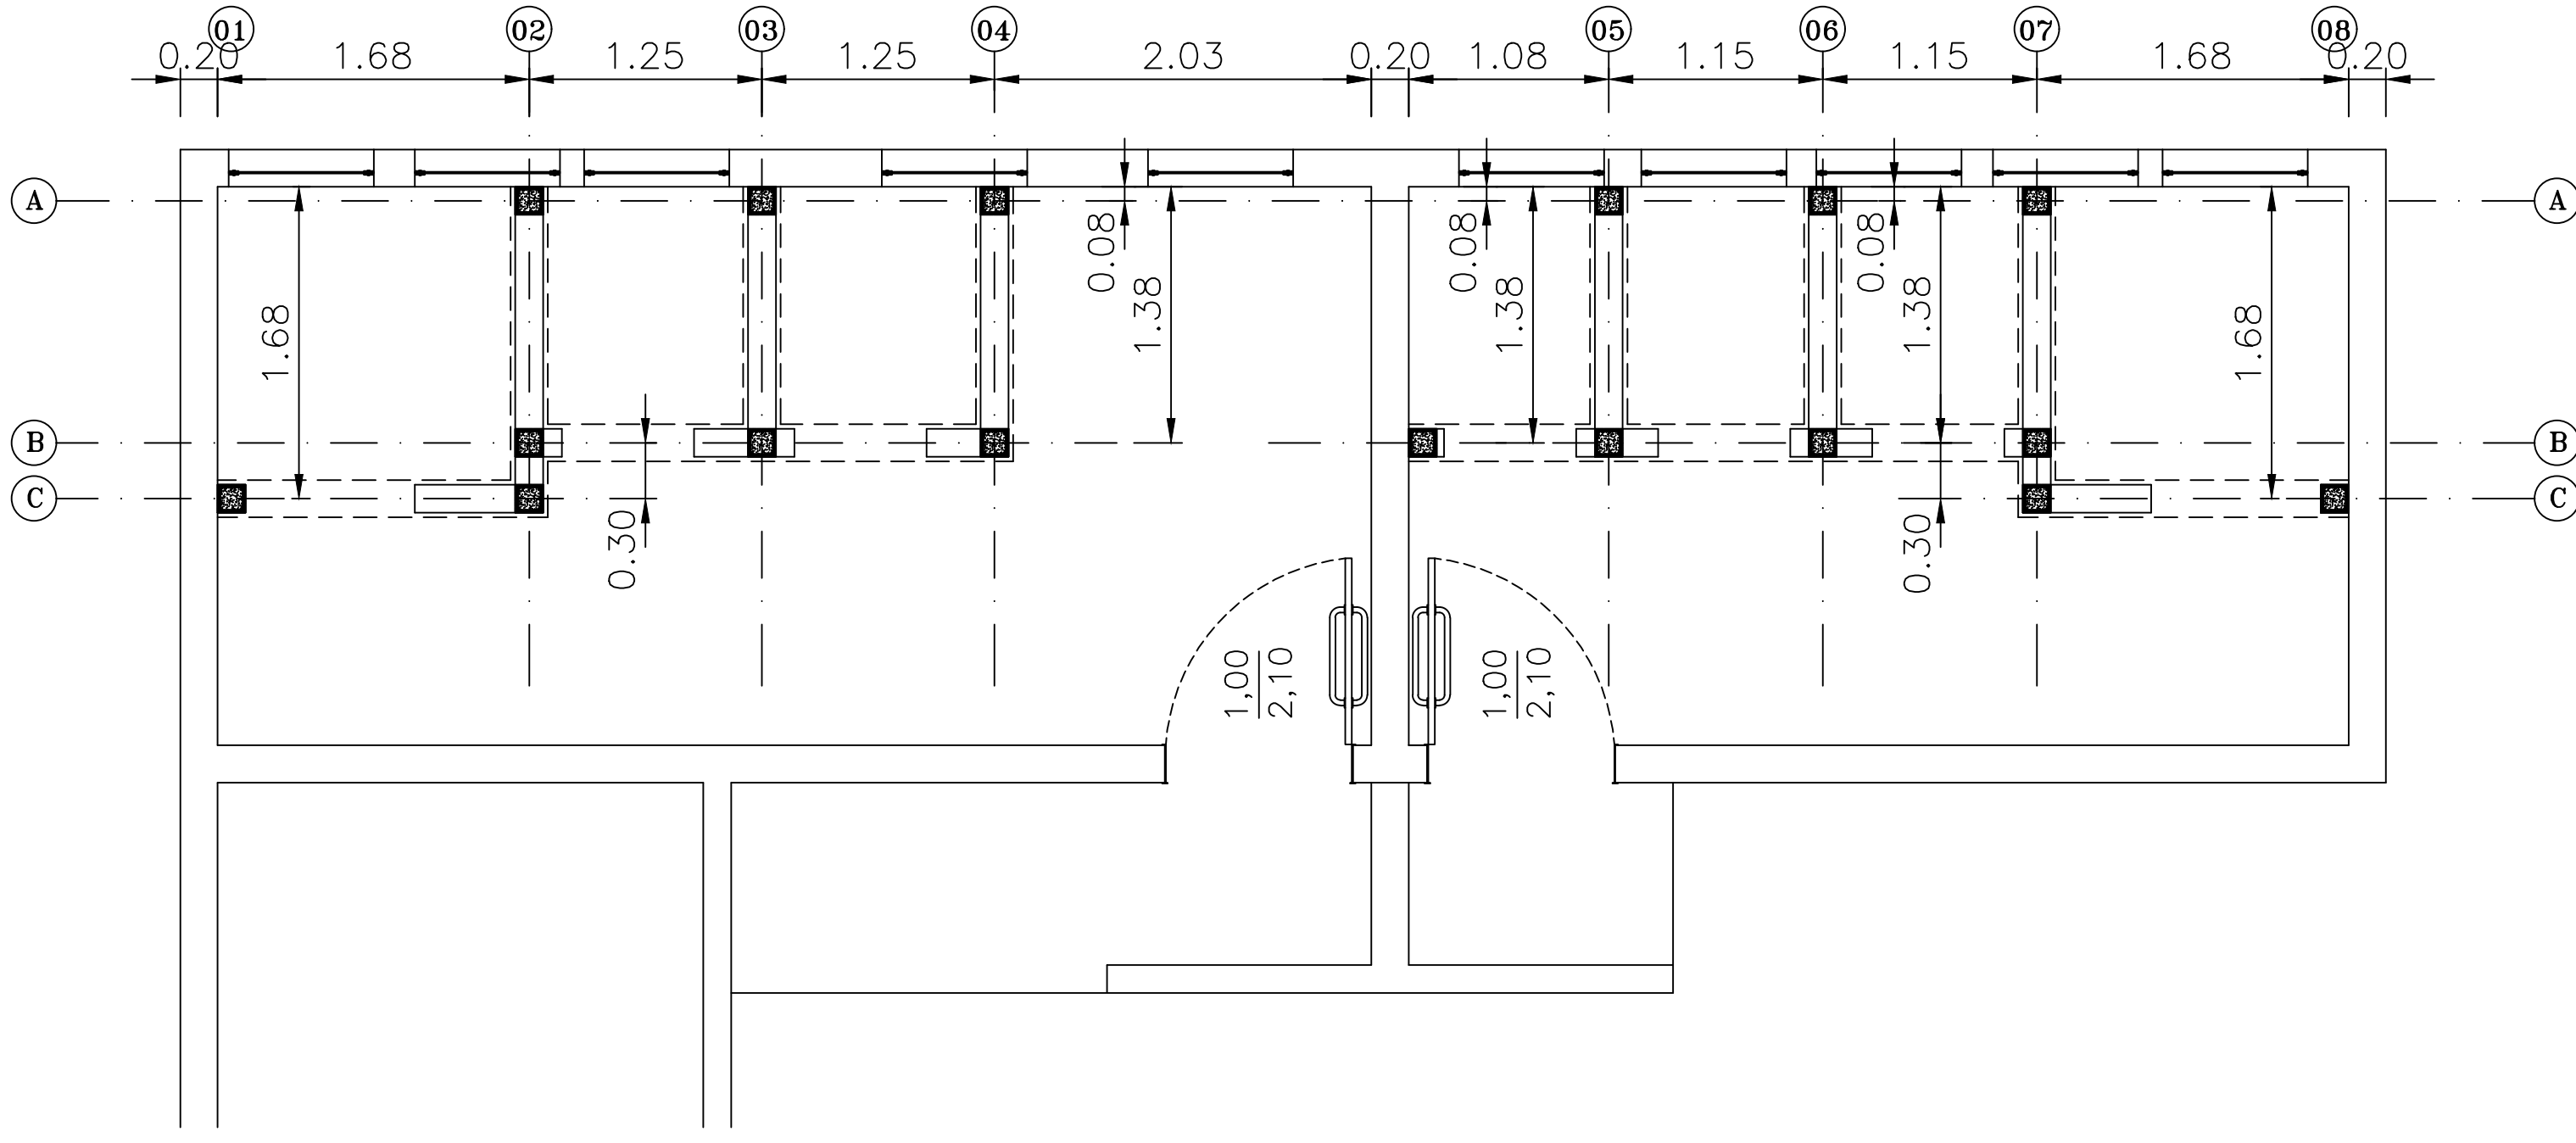

Locação de Pilares

Escala 1:50

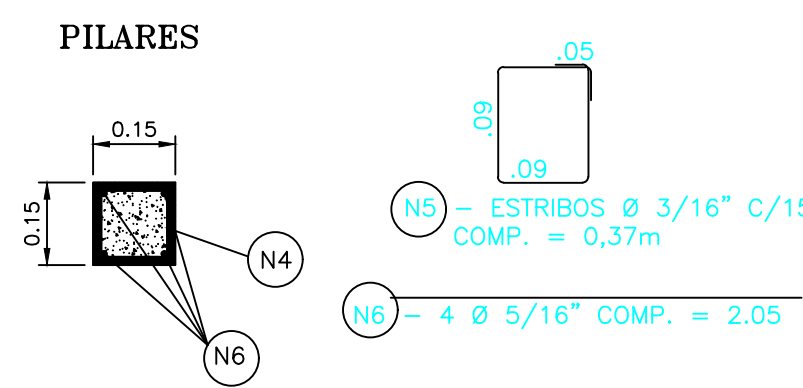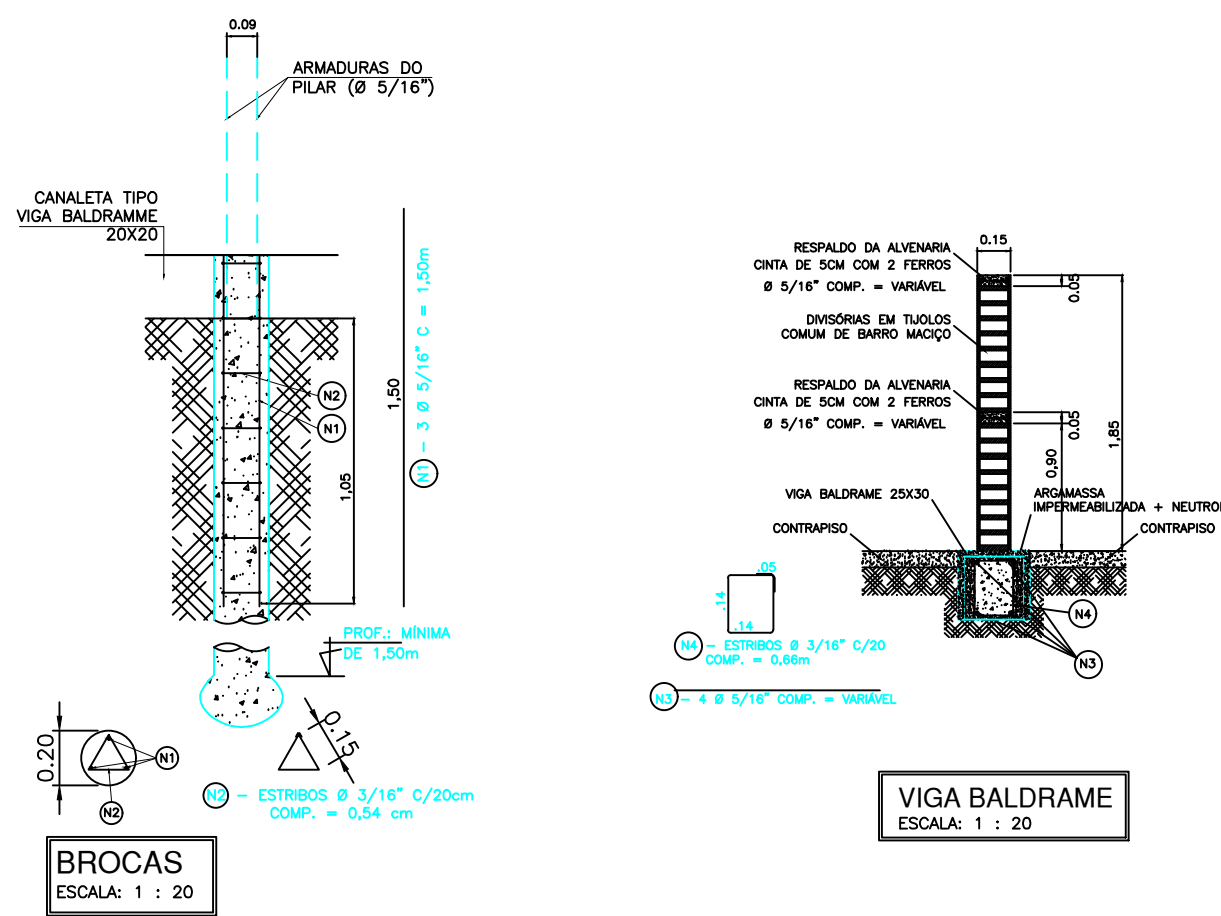

PROJETO COMPLETO	
PROJETO: REFORMA DO BANHEIRO MASCULINO E FEMININO DA RODOVIÁRIA DE INÚBIA PAULISTA.	
LOCAL: AVENIDA LEÃO MIGUEL BANNWART, Nº40 – CENTRO INÚBIA PAULISTA – SP.	
PROPRIETÁRIO: PREFEITURA MUNICIPAL DE INÚBIA PAULISTA	
FOLHA Nº 03/06	ASSUNTO: Planta locação de viga baldrame e brocas e locação de pilares
SITUAÇÃO  VIDE FOLHA 01/06	DECLARO QUE A APROVAÇÃO DO PROJETO POR PARTE DA PREFEITURA NÃO IMPLICA NO RECONHECIMENTO DO DIREITO DE PROPRIEDADE DO TERRENO.  PROPRIETÁRIO PREFEITURA DO MUNICÍPIO DE INÚBIA PAULISTA JOÃO SOARES DOS SANTOS
ÁREAS	AUTOR DO PROJETO E RESP. TÉCNICO EMERSON LUIS CAVALARO DE A. PAULA ARQUITETO E URBANISTA – CAU Nº25459-2
DATA: 30/01/2023	Digitalização: Vitória Bernardo
ESCALA: INDICADA	R.R.T.
APROVAÇÃO:	