








Planta - Rede de Esgoto

Escala 1:50

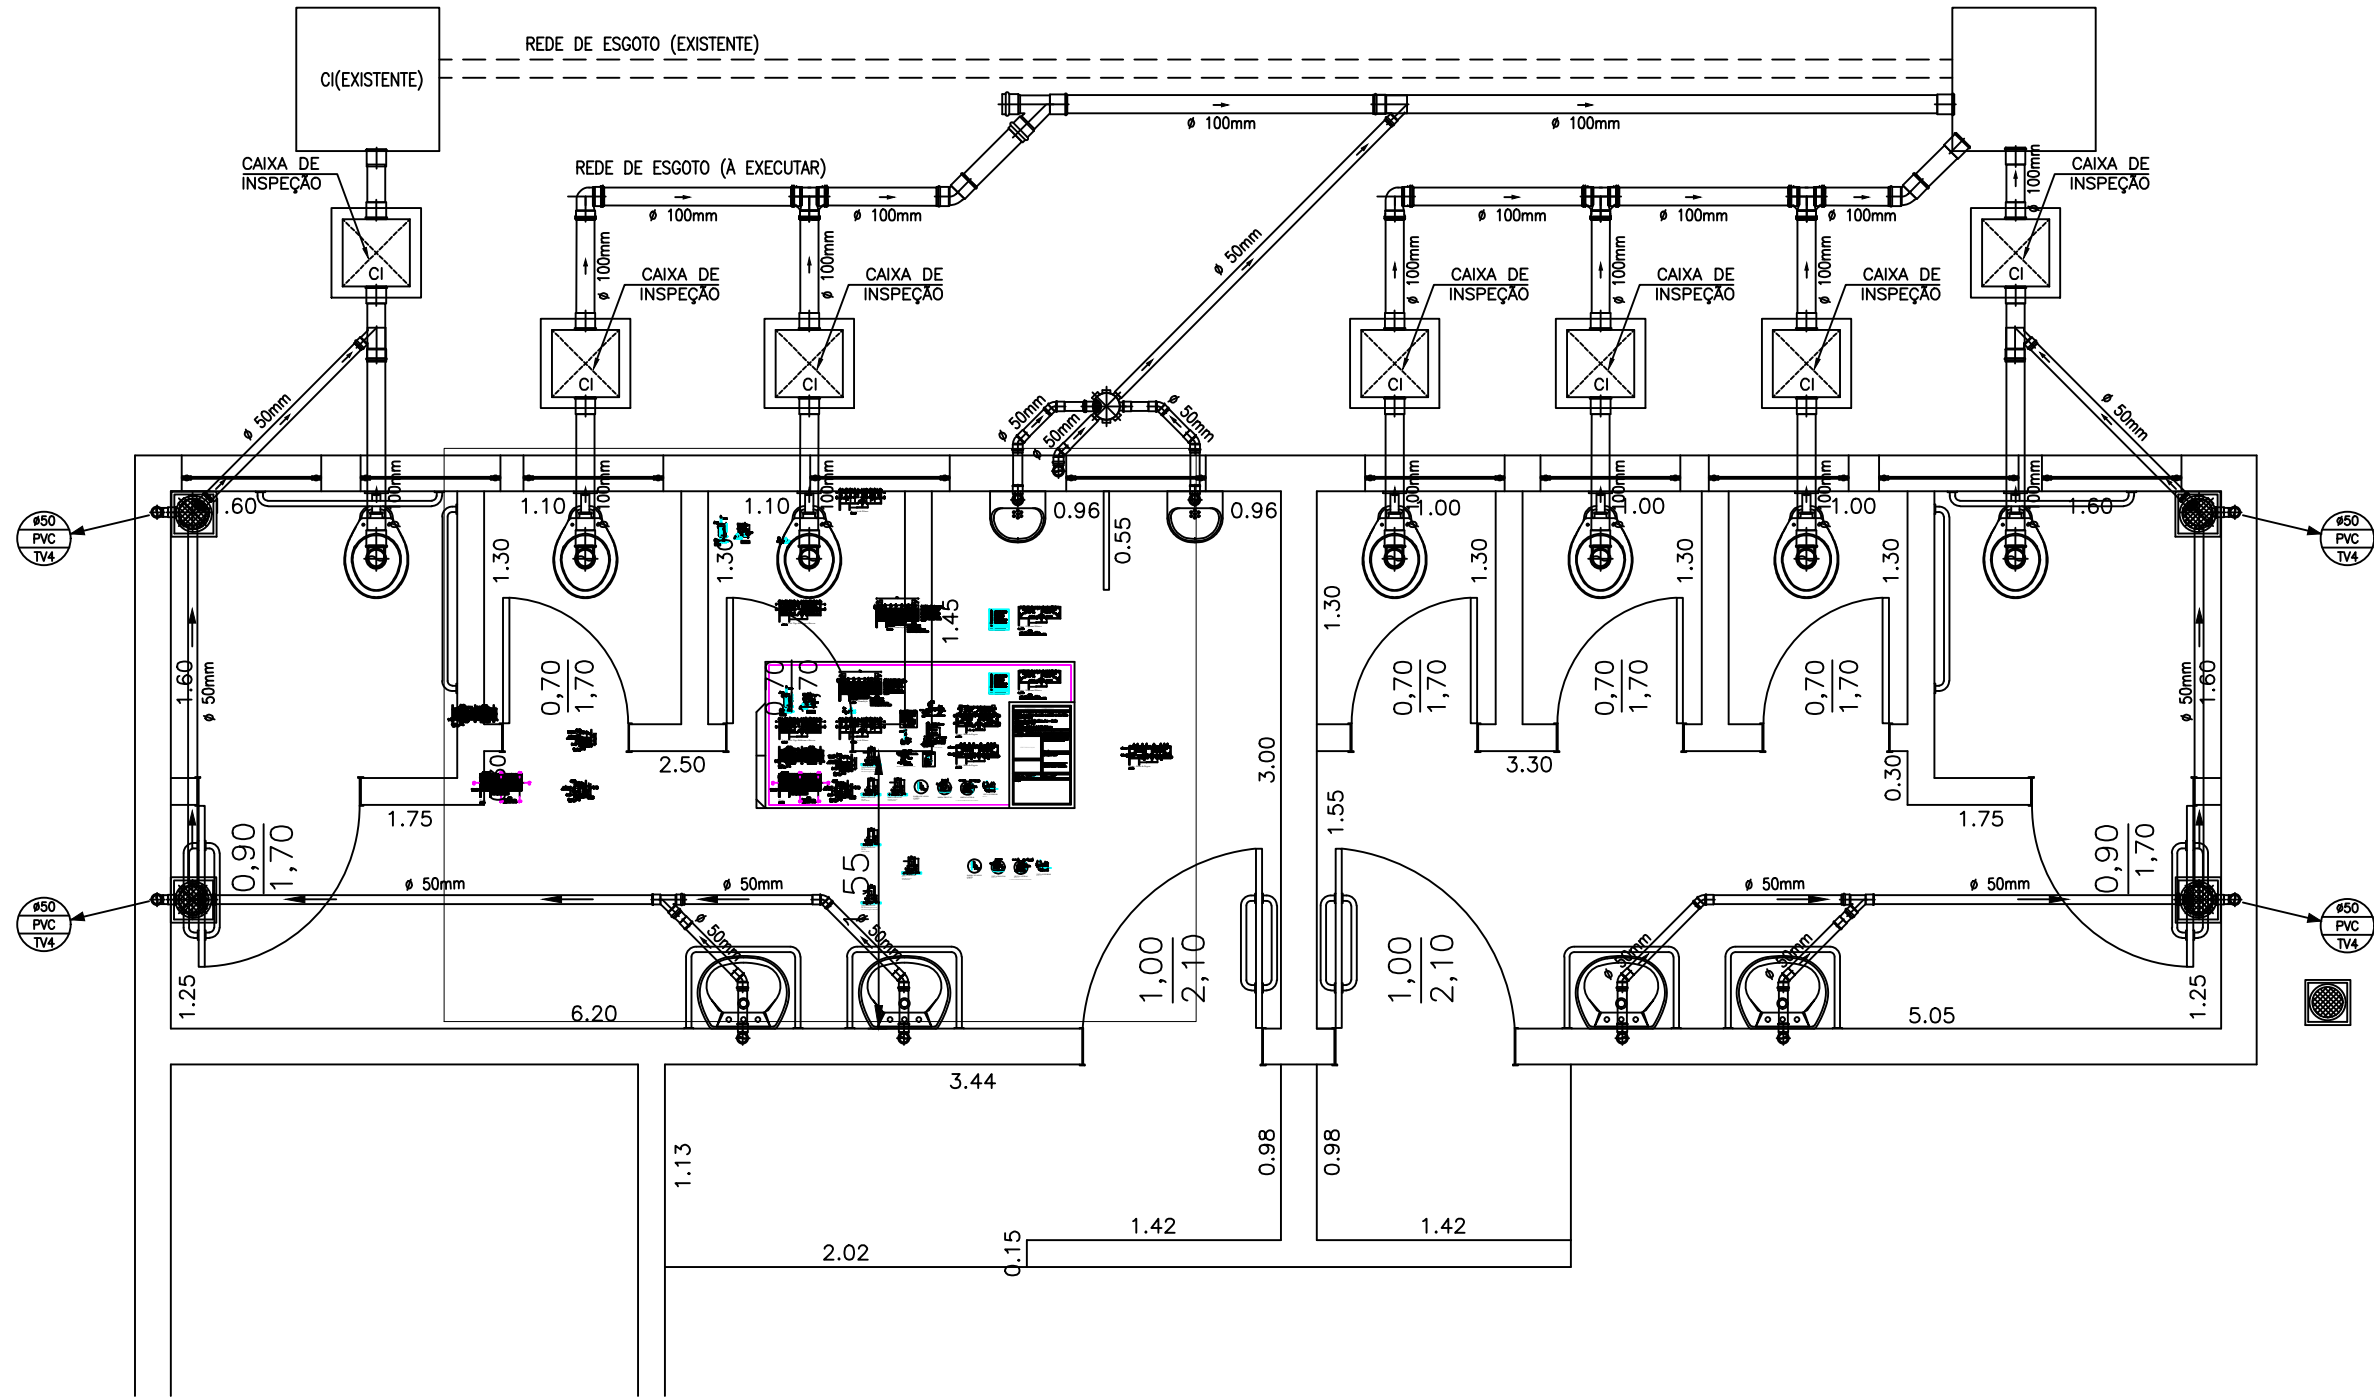

Planta - Rede de Esgoto

Escala 1:50

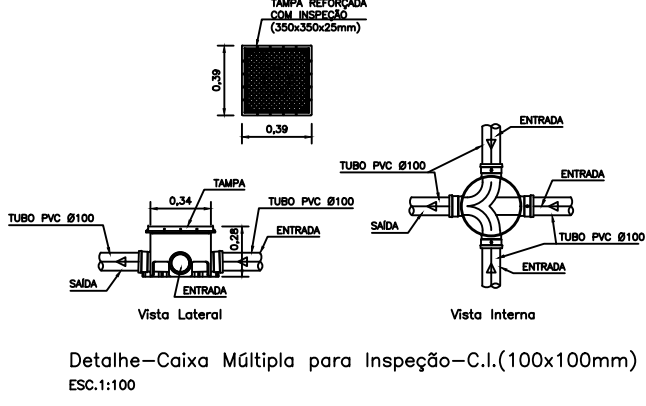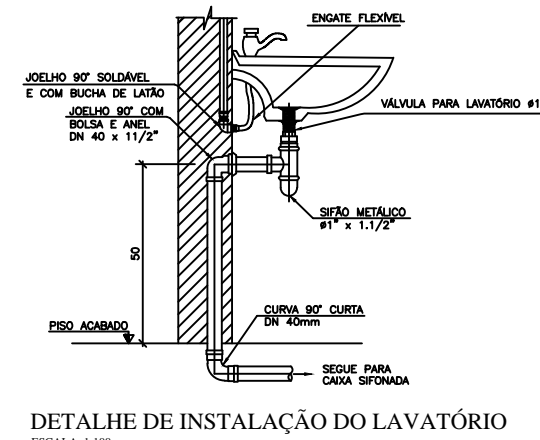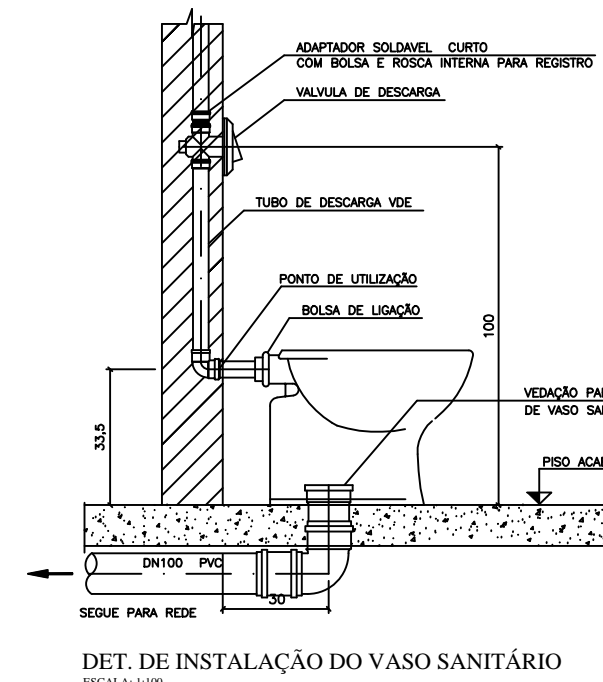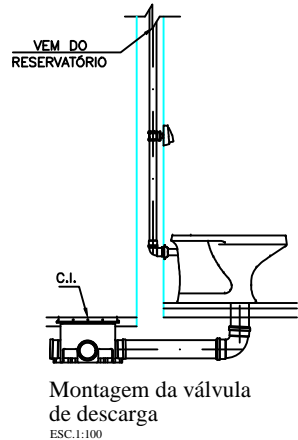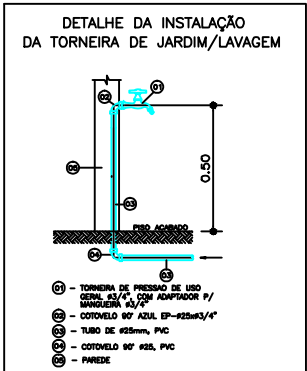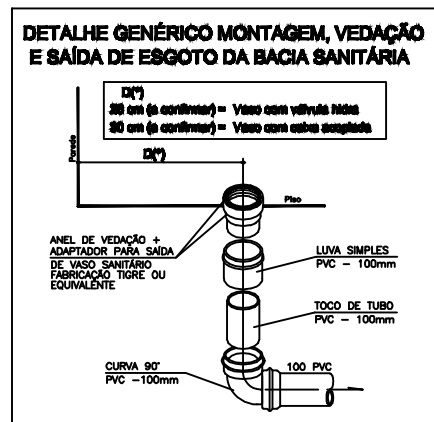

PROJETO COMPLETO	
<p>PROJETO: REFORMA DO BANHEIRO MASCULINO E FEMININO DA RODOVIÁRIA DE INÓBIA PAULISTA.</p> <p>LOCAL: AVENIDA LEÃO MIGUEL BANNWART, Nº40 – CENTRO INÓBIA PAULISTA – SP.</p> <p>PROPRIETÁRIO: PREFEITURA MUNICIPAL DE INÓBIA PAULISTA</p>	
FOLHA Nº 04/06	ASSUNTO: Planta- rede de esgoto
SITUAÇÃO	<p>DECLARO QUE A APROVAÇÃO DO PROJETO POR PARTE DA PREFEITURA NÃO IMPLICA NO RECONHECIMENTO DO DIREITO DE PROPRIEDADE DO TERRENO.</p> <p>PROPRIETÁRIO: PREFEITURA DO MUNICÍPIO DE INÓBIA PAULISTA JOÃO SOARES DOS SANTOS</p>
ÁREAS	<p>AUTOR DO PROJETO E RESP. TÉCNICO: EMERSON LUIS CAVALARO DE A. PAULA ARQUITETO E URBANISTA – CAU NºA25459-2</p>
DATA: 30/01/2023	Digitado por: Vivória Bernardo
ESCALA: INDICADA	R.R.T.
APROVAÇÃO:	