


RUAS E AVENIDAS 01

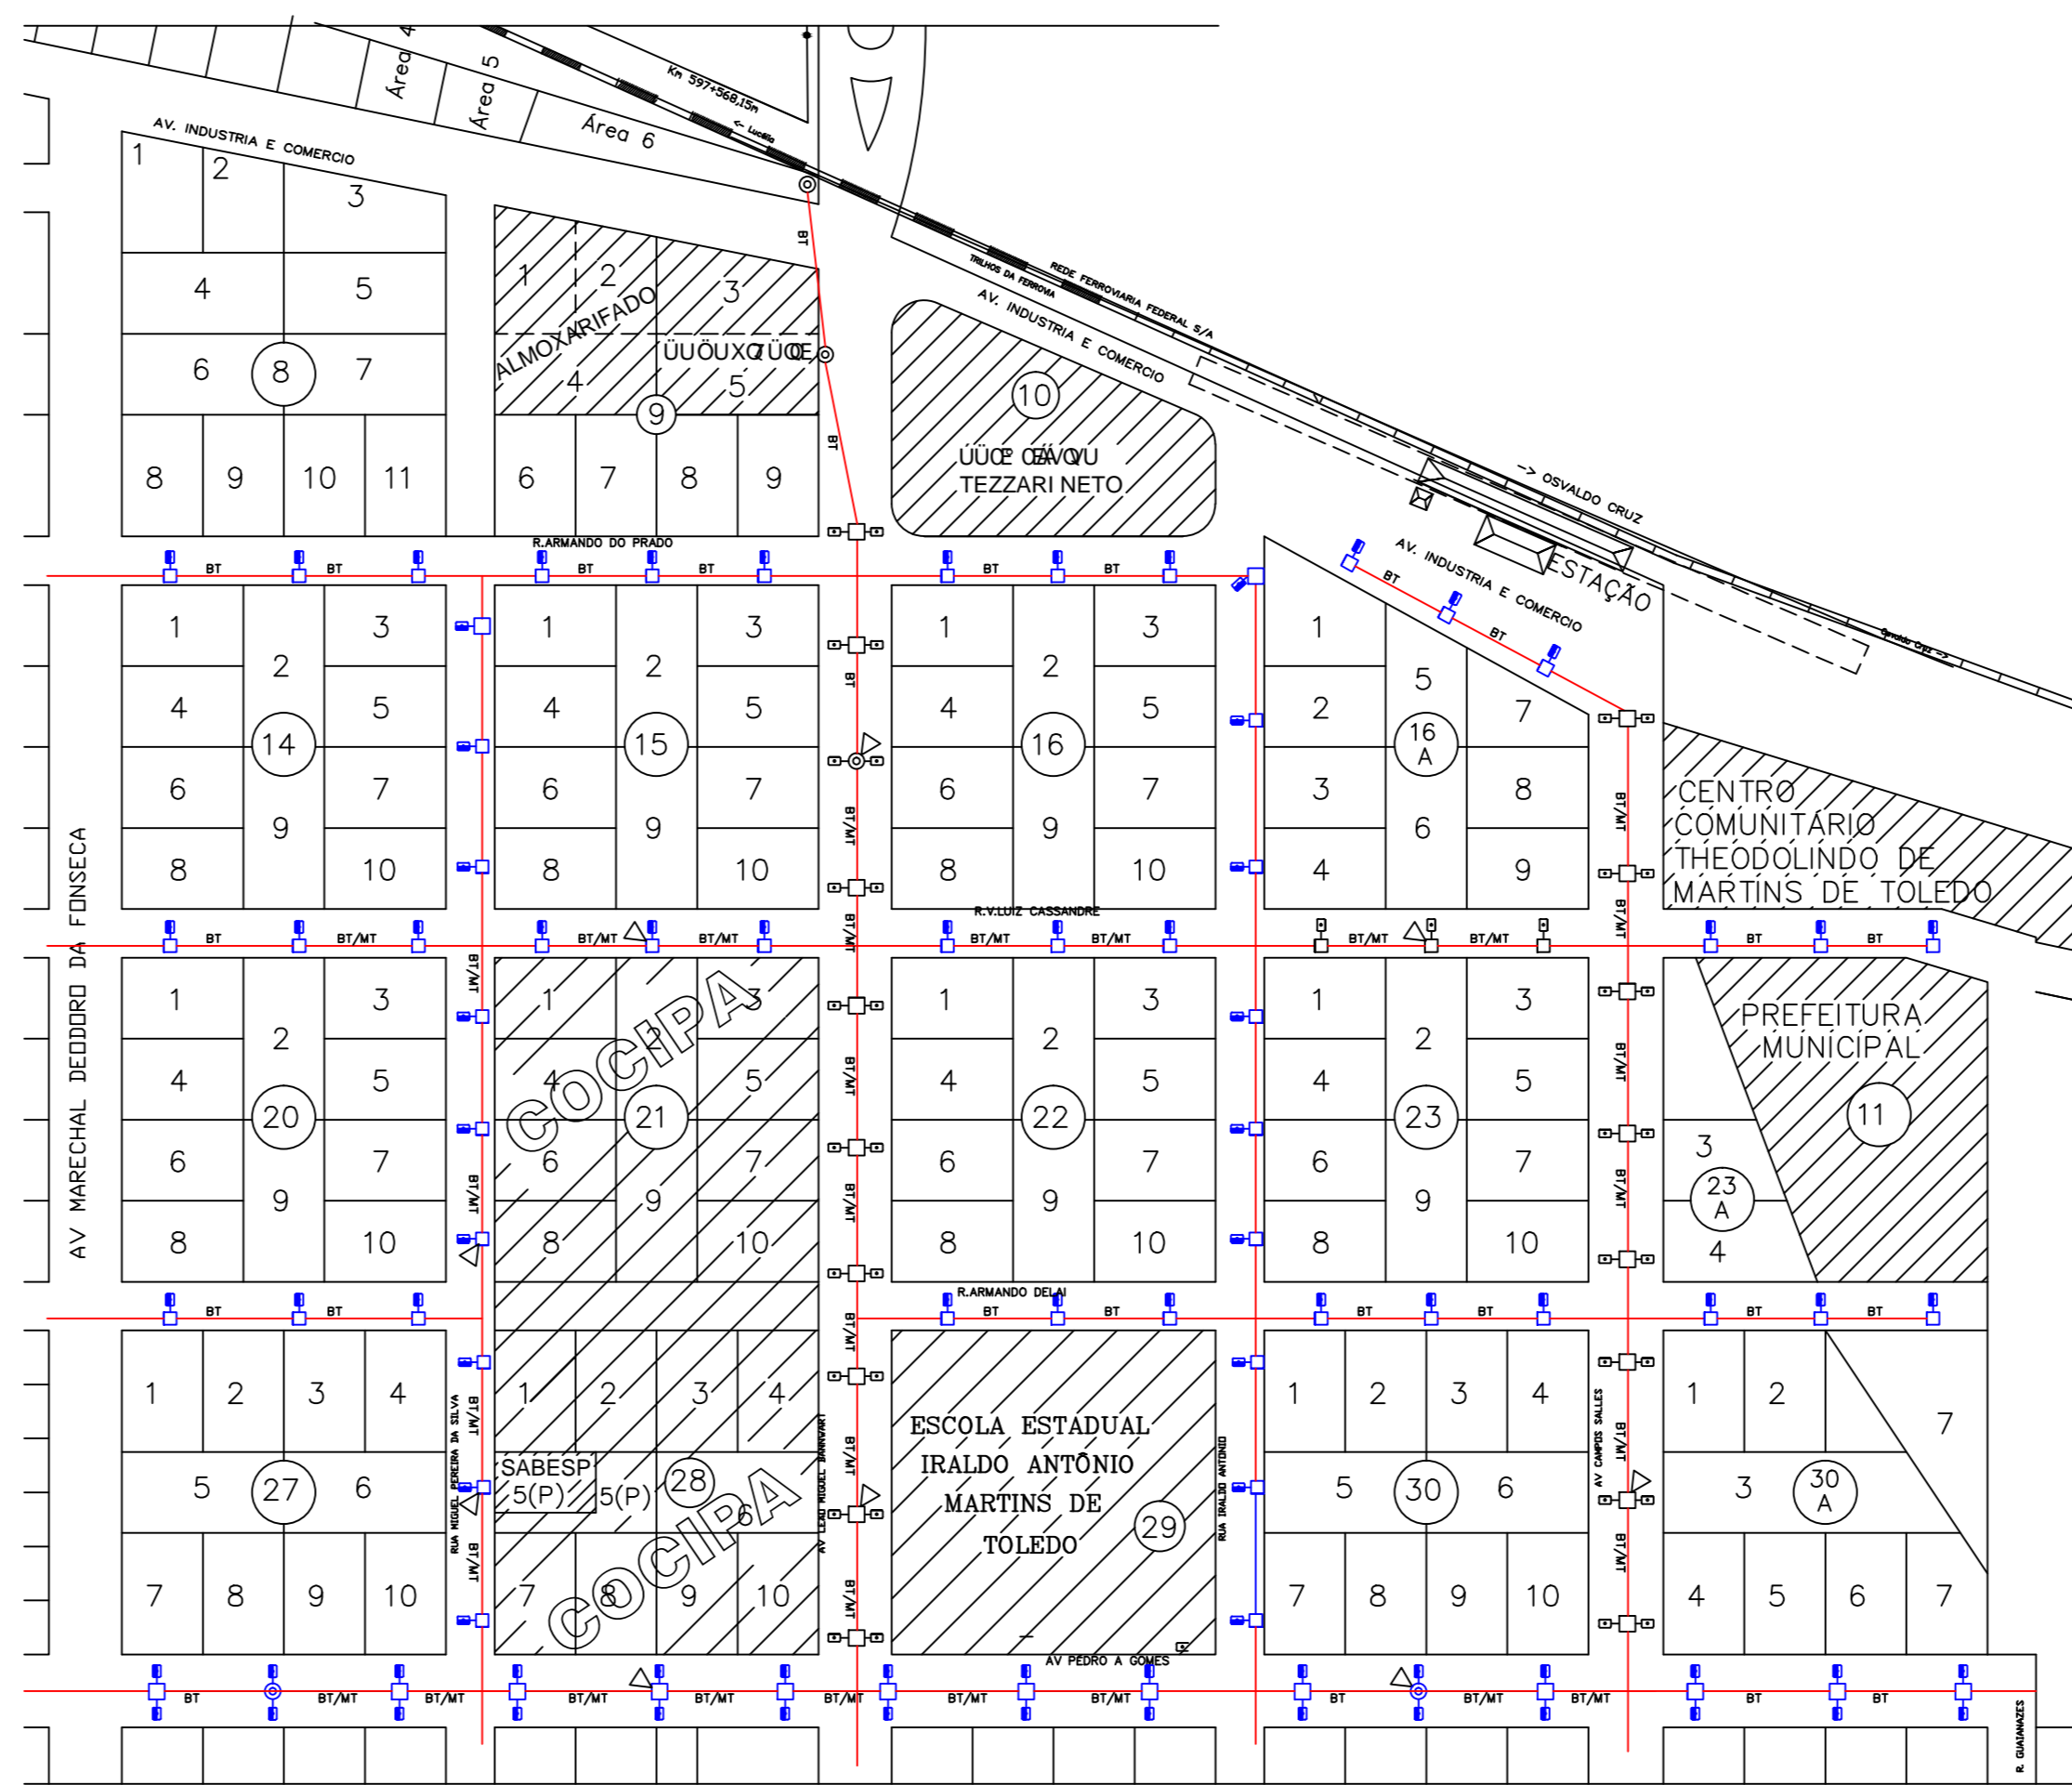

RUAS E AVENIDAS 02

RUAS E AVENIDAS 01		QUANTIDADE LUMINARIAS
AVENIDA DEODORO DA FONSECA		27
AVENIDA KOKU MURAMATSU		26
RUA ANTONIO ISHARA		23
RUA DALMA MORAES		02
RUA ANTONIO FACCO		15
RUA VEREADOR MIYASHITA TUITI		10
RUA JOAO EUVINO		06
RUA JOAO GERONIMO LOPES		02
RUA SEBASTIAO PEREIRA		09
RUA MIGUEL PEREIRA DA SILVA		20
RUA FLORIANO PEREIRA		06
RUA SELVY FRANCISCO DA ROCHA		09
SUB TOTAL		152
RUAS E AVENIDAS 02		QUANTIDADE LUMINARIAS
AVENIDA INDUSTRIA E COMERCIO		03
AVENIDA PEDRO ANTONIO GOMES		30
RUA ARMANDO DELAI		12
RUA ARMANDO DO PRADO		09
RUA IRALDO ANTONIO TOLEDO MARTINS		09
RUA MIGUEL PEREIRA DA SILVA		09
RUA VEREADOR LUZ CASSABERE		12
SUB TOTAL		84
TOTAL GERAL		236

LEGENDA	
	LUMINARIAS LED
	LUMINARIA LED EXISTENTE (NÃO SUBSTITUIR)
MATERIAIS	
236 LUMINARIAS LED IP 66 - SELO PROCEL - PROTEÇÃO CONTRA SURTOS TRANSIENTES 10kV POTENCIA DE 100 w - EFICIENCIA LUMINOSA (120 lm/w) TEMPERATURA DE COR 6000K (BRANCO FRIO) COM RELE FOTOELÉTRICO 2500 m CONDUCTOR 2,50 mm2 HEPR 90T, 6/KNV COM CERTIFICAÇÃO INMETRO 120 m FITA ISOLANTE EM CONFORMIDADE ABNT NBR NM 80454-2 RESISTENTE UV	

PROJETO ELÉTRICO		FOLHA 01	
CONTEUDO: PLANTA, LEGENDA E QUANTITATIVO DE MATERIAIS E DETALHES			
OBRA: SUBSTITUIÇÃO DE LUMINARIAS DE VAPOR DE SÓDIO PARA LUMINARIAS A LED - ILUMINAÇÃO PÚBLICA			
LOCAL: INOBA PAULISTA - SP			
PROPRIETÁRIO: PREFEITURA MUNICIPAL DE INOBA PAULISTA			
PROPRIETÁRIO PREFEITURA MUNICIPAL DE INOBA PAULISTA CNPJ - 44.919.611-0001/03		AUTOR DO PROJETO E RESPONSÁVEL TÉCNICO LAURO SODI HARAKAWA CPF - BR 72823357820	
ESCALAS INDICADAS	ÁREA=	DATA: DEZEMBRO/2024	T.R.T. Nº - CPT 2504318647