


Planta
SEM ESCALA


RECAPEAMENTO ASFÁLTICO = 627,58m²+591,50m² = 2.528,73m²

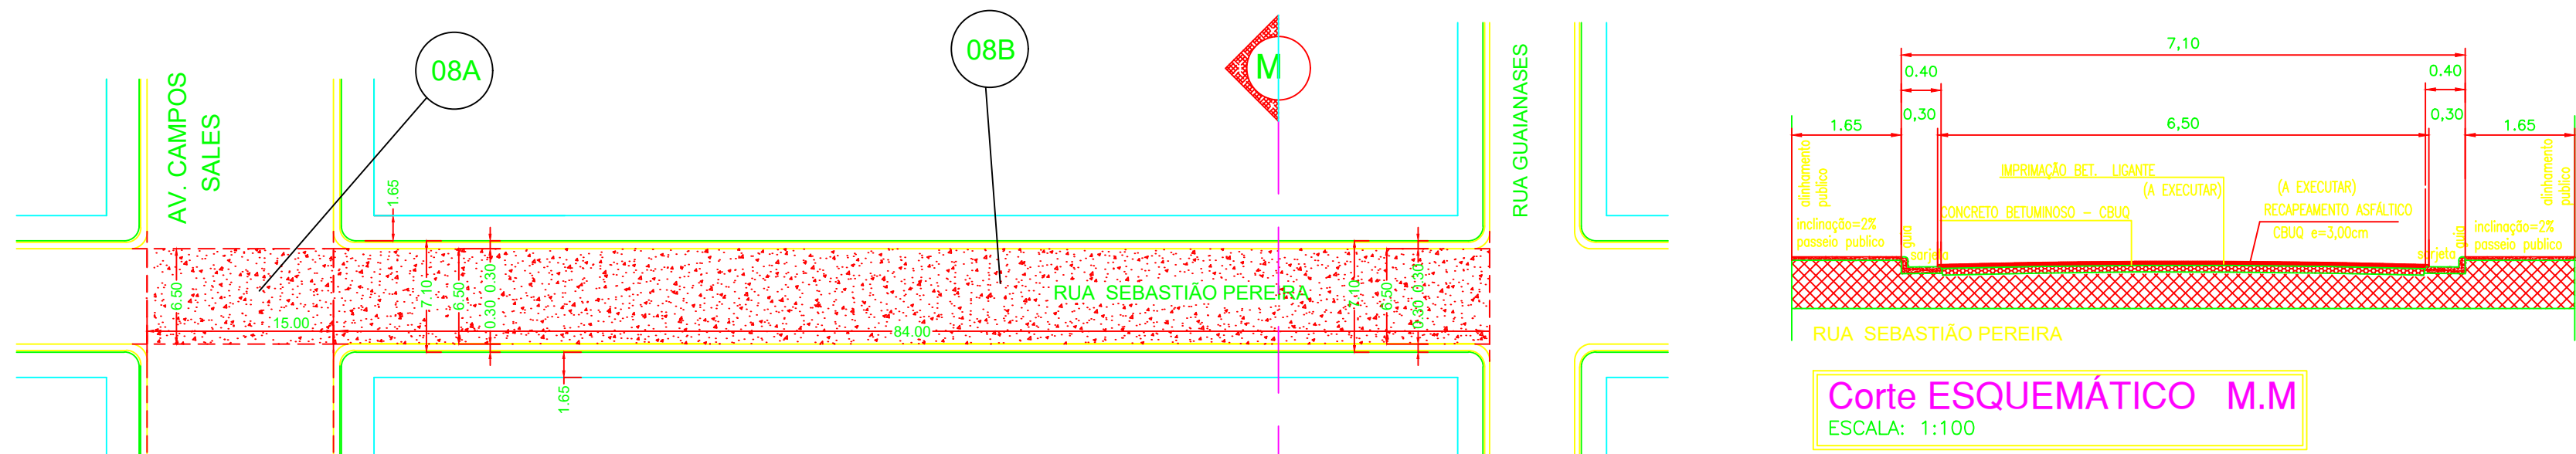

Planta
SEM ESCALA


- 08A - RUA SEBASTIÃO PEREIRA: trecho do cruzamento da Rua Sebastião Pereira com a Avenida Campos Sales (medindo: 6,50m larg.x15,00m compr.=97,50m²)
- 08B - RUA SEBASTIÃO PEREIRA: trecho entre a Avenida Campos Sales e a Rua Guaianases (medindo: 6,50m larg.x84m compr.=546,00m²)

RECAPEAMENTO ASFÁLTICO = 97,50m²+546,00m² = 643,50m²

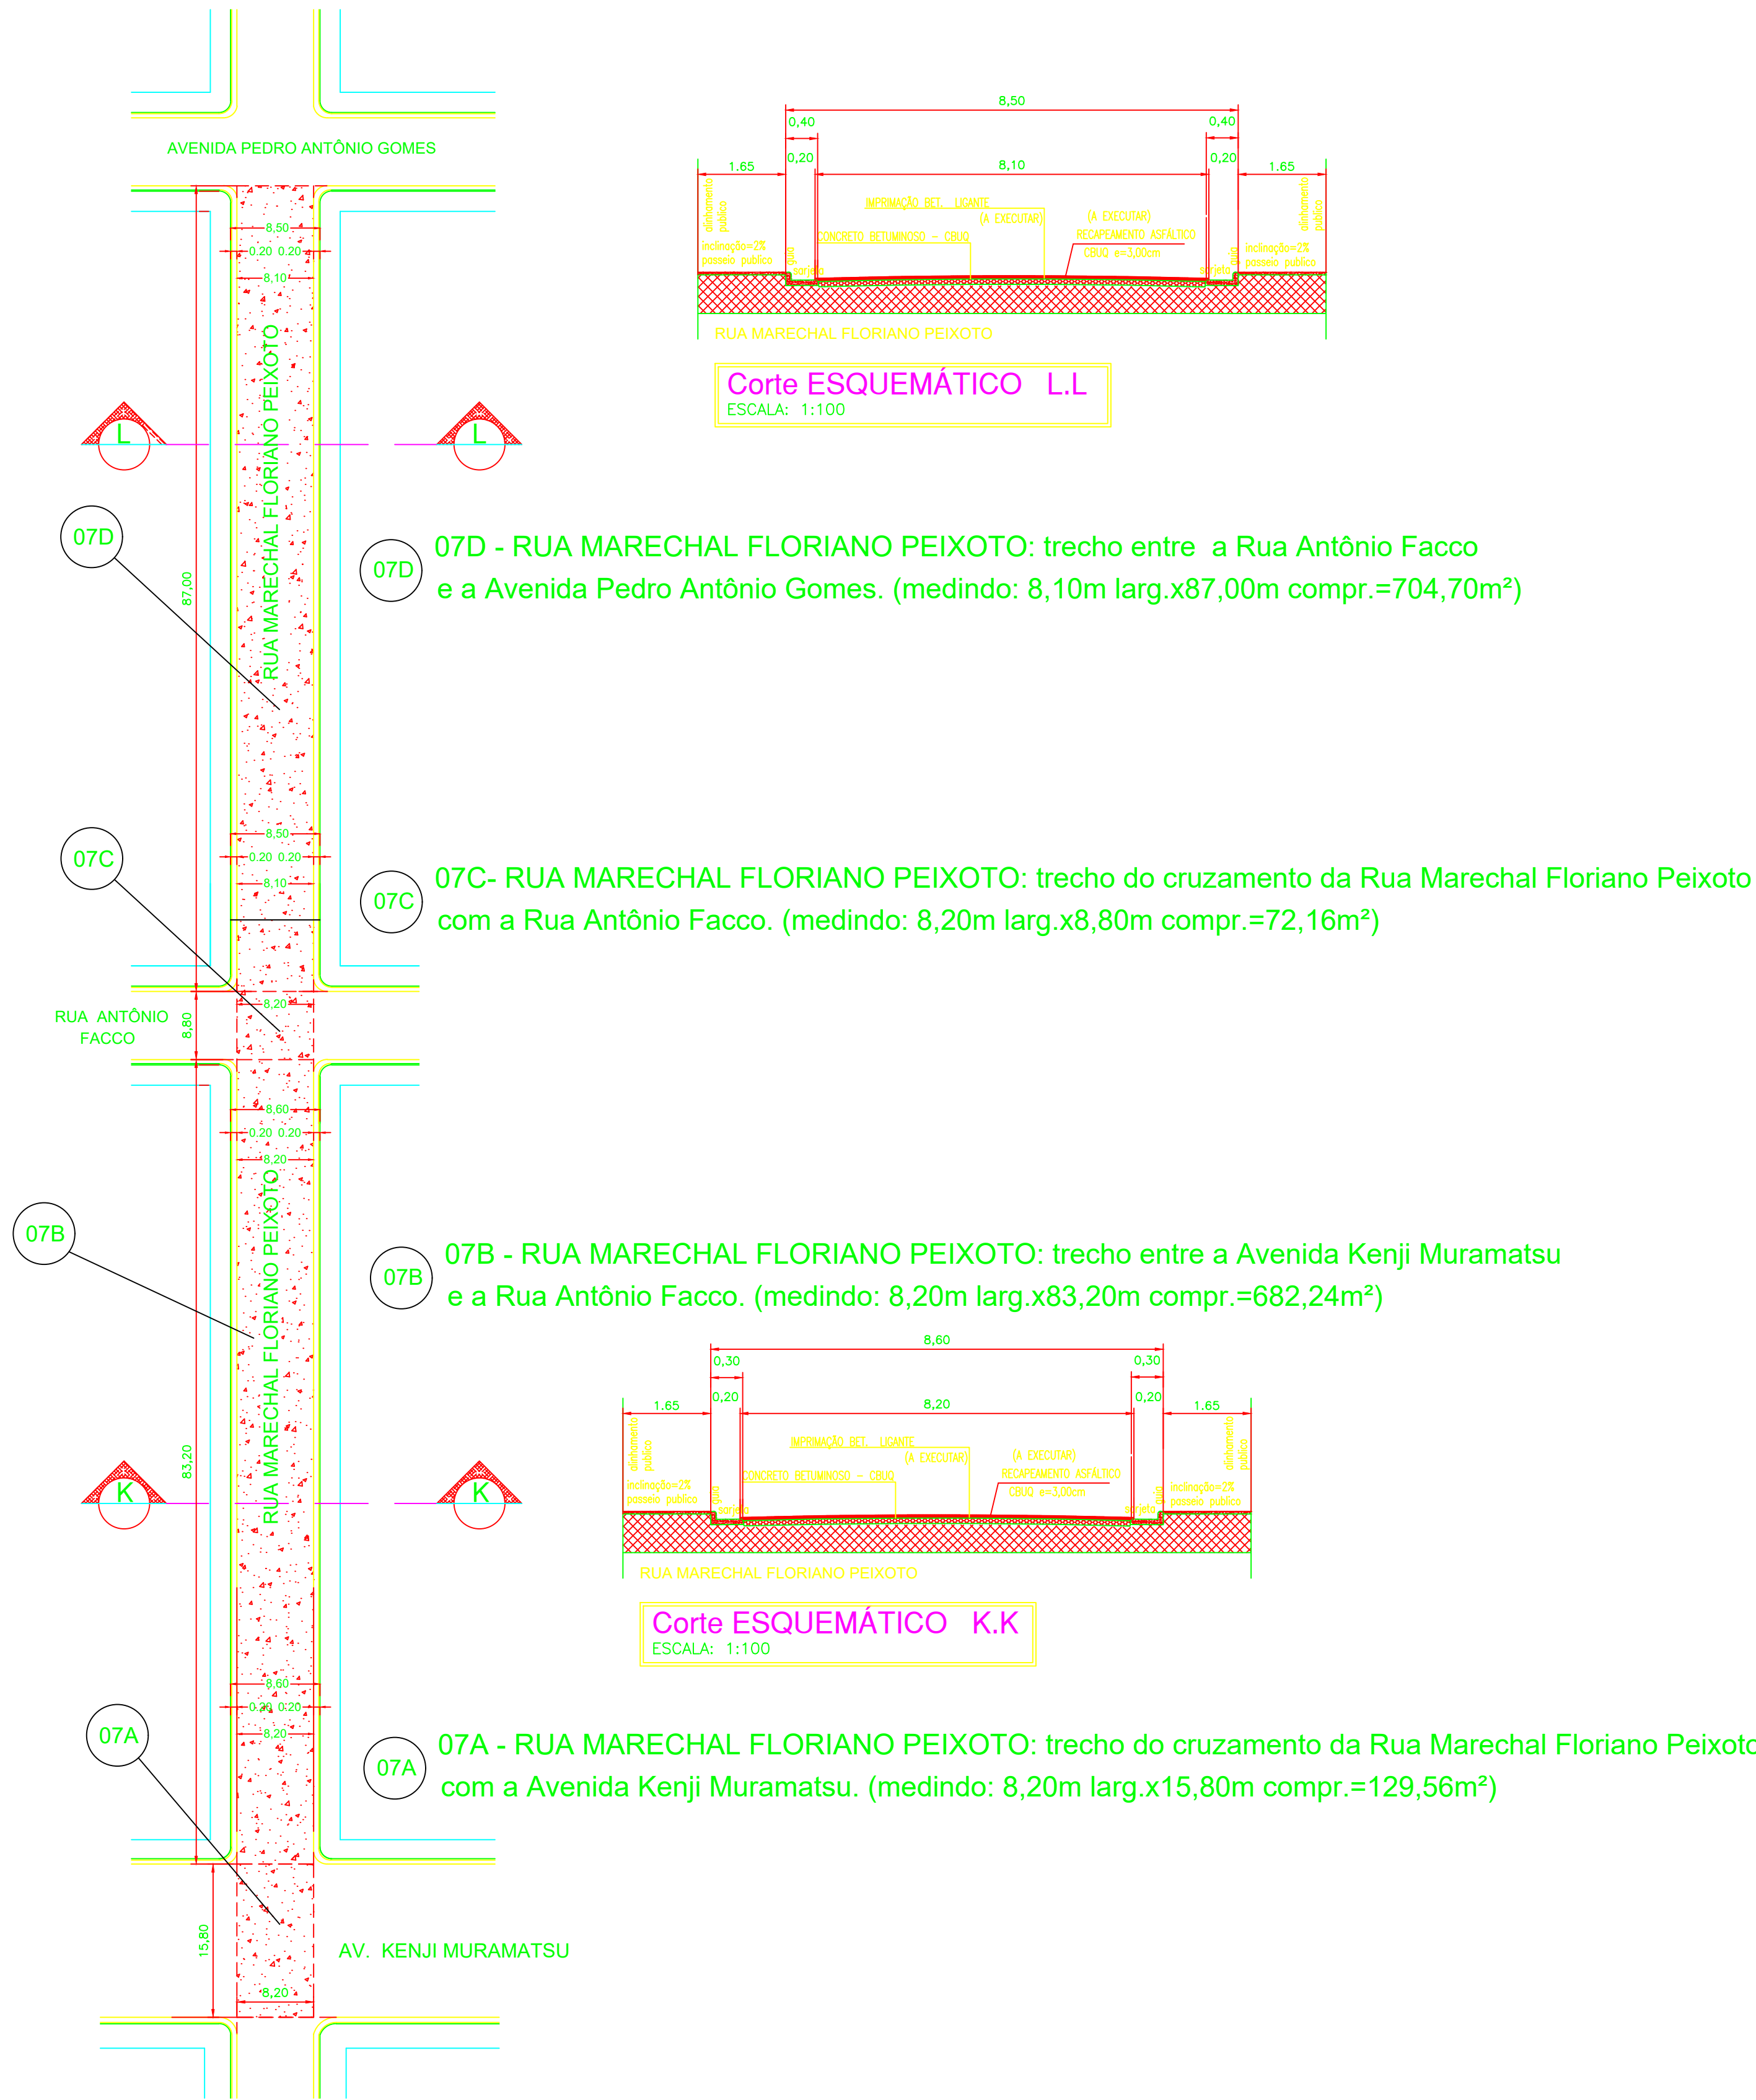

Planta
SEM ESCALA

RECAPEAMENTO ASFÁLTICO = 129,56m²+682,24m²+72,16m²+704,70m² = 1.588,66m²

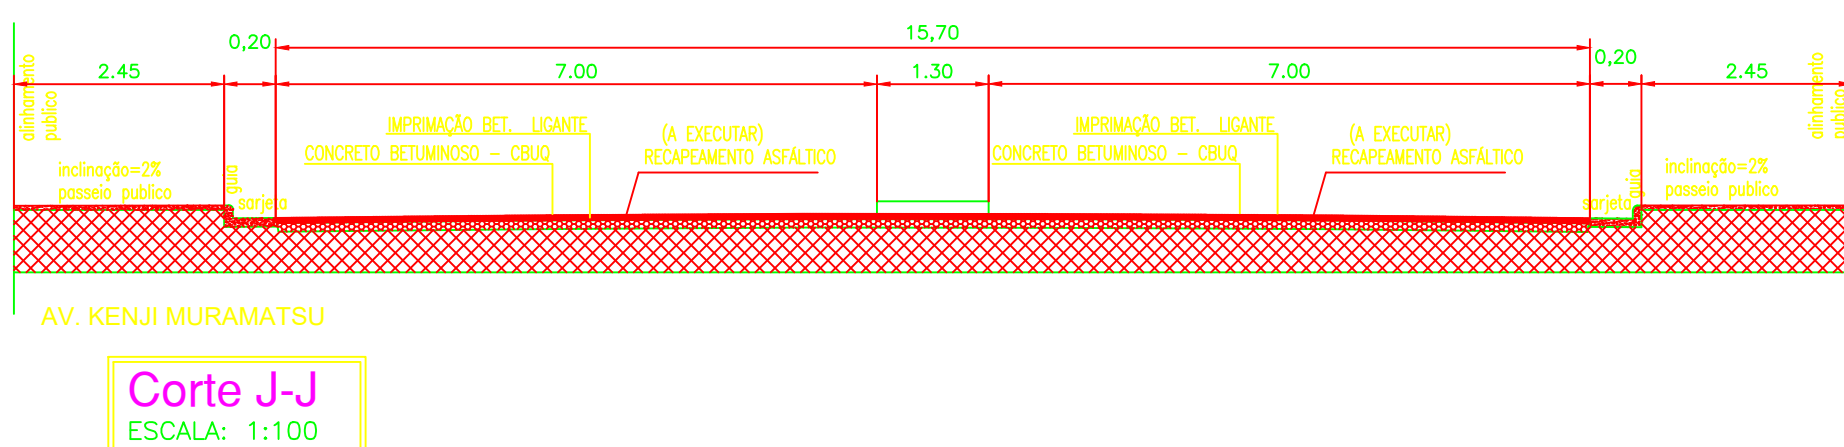

Planta
SEM ESCALA

- 06A - AV. KENJI MURAMATSU - Lat. Direita: trecho entre a Av. Marechal Deodoro da Fonseca e a Rua Marechal Floriano Peixoto. (medindo: 7,00m larg.x84,50m compr.=591,50m²) + (vão entre as ilhas medindo: 1,30m larg. X27,75m=36,08m²) = 627,58m²
- 06B - AV. KENJI MURAMATSU - Lat. Esquerdo: trecho entre a Av. Marechal Deodoro da Fonseca e a Rua Marechal Floriano Peixoto. (medindo: 7,00m larg.x84,50m compr.=591,50m²)

RECAPEAMENTO ASFÁLTICO = 627,58m²+591,50m² = 1.219,08m²

INFRA ESTRUTURA URBANA

FOLHA
03/03

PROJETO: RECAPEAMENTO ASFÁLTICA EM TRECHOS DE RUAS E AVENIDAS DO MUNICÍPIO DE INÚBIA PAULISTA/SP.

LOCAL: TRECHOS DE RUAS DO MUNICÍPIO DE INÚBIA PAULISTA/SP.

PROPRIETÁRIO: PREFEITURA MUNICIPAL DE INÚBIA PAULISTA - SP

ESCALAS INDICADAS

RECAPEAMENTO ASFÁLTICO:

"VER RELAÇÃO FOLHA 01/03"

SITUAÇÃO S/ ESCALA

VER FOLHA 01/03

PROJETO DE INÚBIA PAULISTA
MUNICÍPIO DE INÚBIA PAULISTA
CNPJ Nº 44.918.611/0001-03
JOÃO SOARES DOS SANTOS - Prefeito Municipal

REVISOR DE PROJETO
MUNICÍPIO DE INÚBIA PAULISTA
CNPJ Nº 44.918.611/0001-03
SILVIO DE ARAUJO LIMA

ÁREA A SER RECAPEADA

RECAPEAMENTO ASFÁLTICO = 9.477,08m²

APROVAÇÃO: