

Obra:
Concretagem de passeio público ao Lado da Prefeitura e Barracões

A=28,53m + 19,44m + 117,84m= 165,81m X 2,00 METROS LARGURA
= 331,62m² X 0,06M = 19,89M³ (CONCRETO SIMPLES)

Guias de Jardim: 175,02metros (reta)

Guias de Jardim: 0,00metros (curva)


A=20,40m X 2,15m Largura= 43,86m² x 0,06M = 2,63M³ (CONCRETO SIMPLES) Frente do barracão 1

A=23,62m X 2,00m Largura= 47,26m² x 0,06M = 2,83M³ (CONCRETO SIMPLES) Frente do barracão 2


Total = 47,31M³ + 2,63M³ + 1,83M³ = 51,77M³ (CONCRETO SIMPLES)

PISO TATIL DIRECIONAL 40cm x 40cm = 394,26mL= 985Peças x 0,16m² = 157,60m²


PISO TATIL ALERTA 40cm x 40cm = 67 peças x 0,16m² = 10,72m²

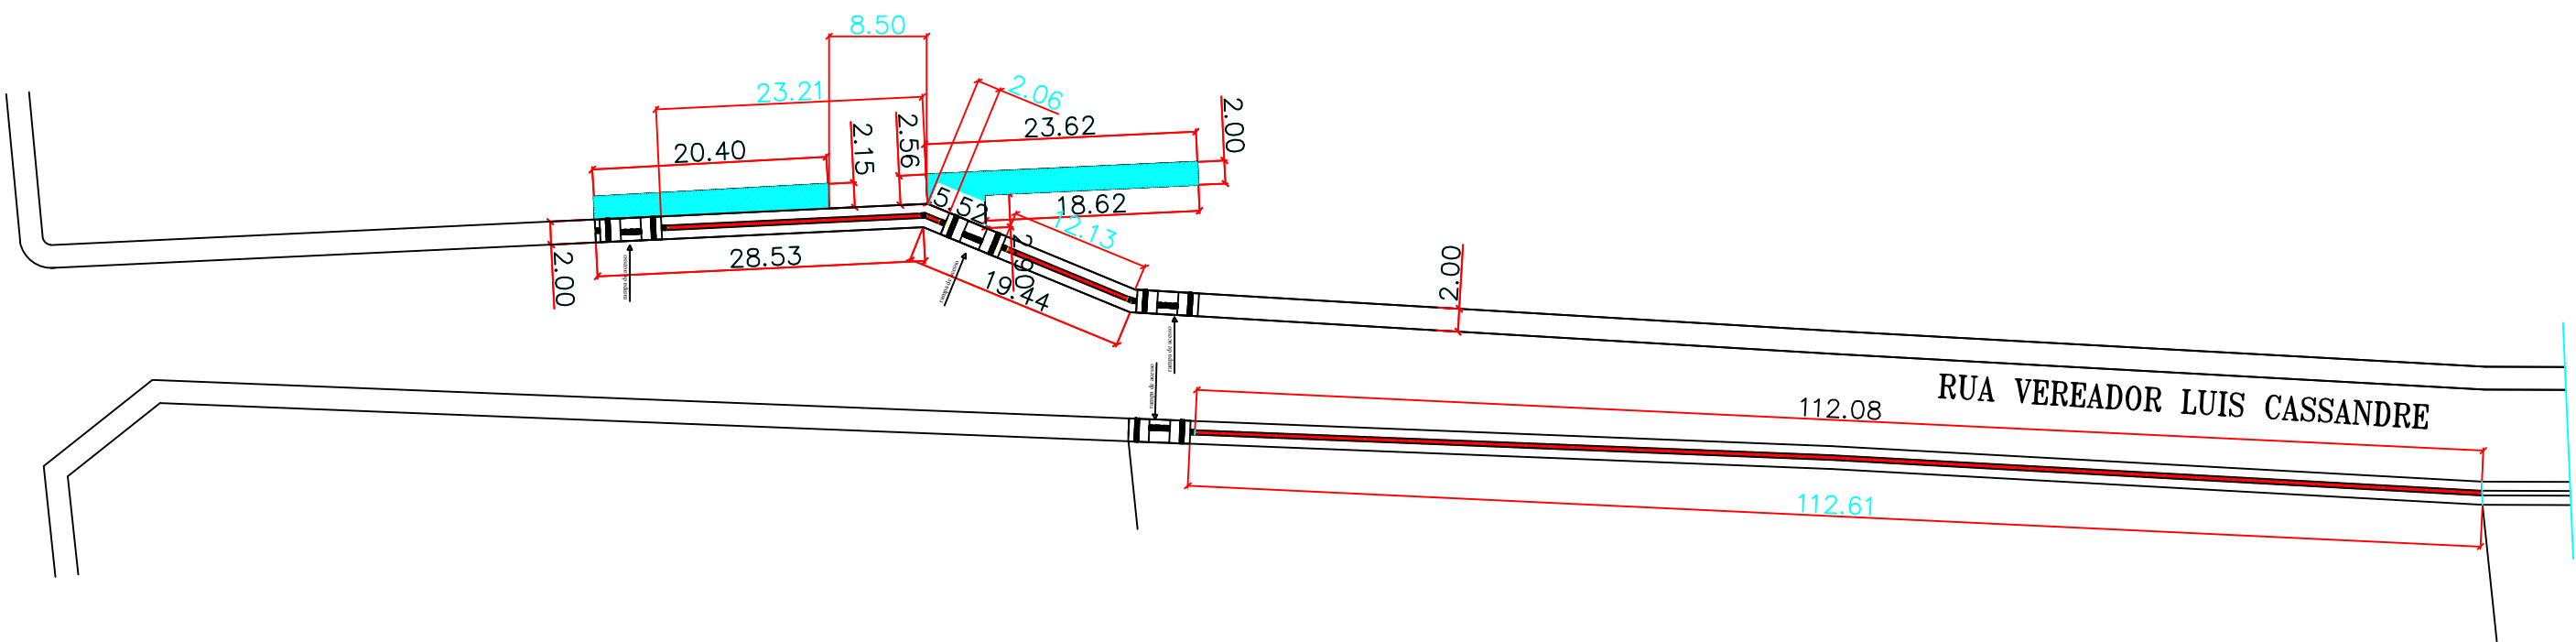


Detalhe da rampa de acesso
de acordo com nbr 9050

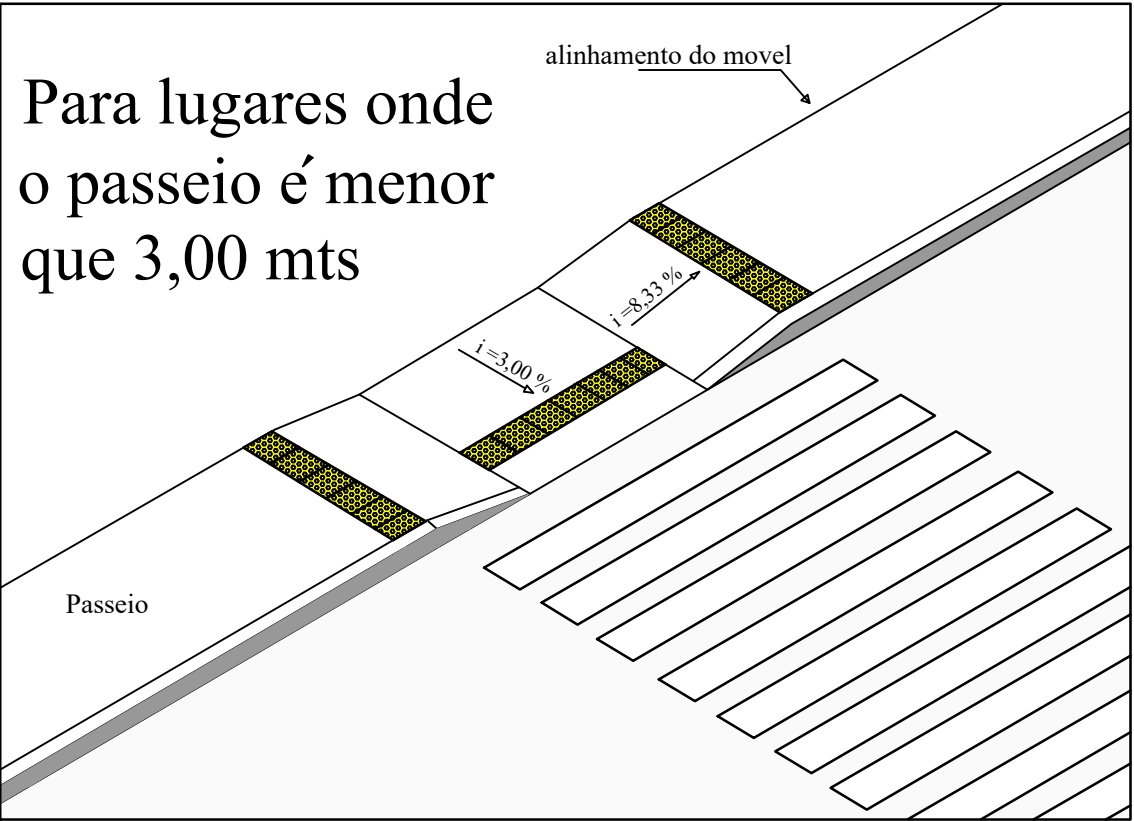

Detalhe da rampa de acesso
de acordo com nbr 9050

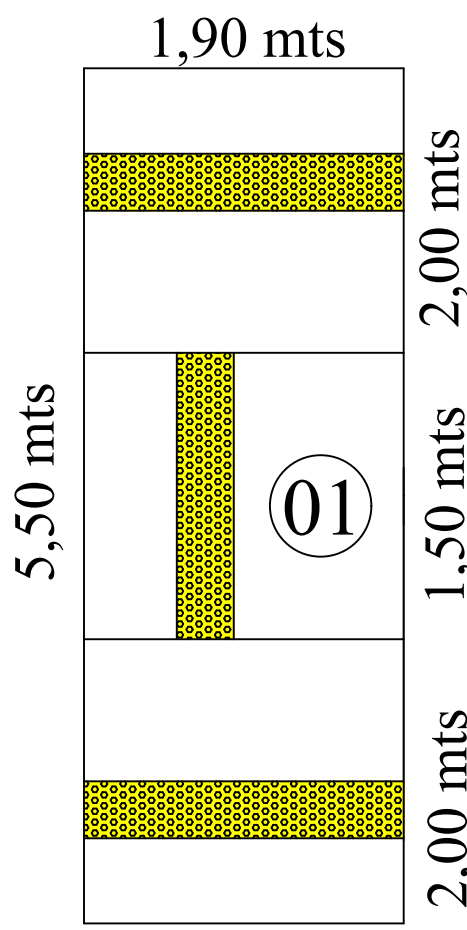

1,90 mts - 30 unid
Área concreto 8,30 m²/Unid.
Área podotátil 14 peças/Unid.



MUNICÍPIO DE INÚBIA PAULISTA
CNPJ 44.919.611/0001-03 FONE: (18)3556-9900 e-mail: inubia@terra.com.br
Avenida Campos Salles, 113 - CEP. 17.760-039 - Inúbia Paulista / SP.

INFRA ESTRUTURA URBANA

FOLHA 04/10


OBRA: Execução de calçadas em passeios público, atendendo as normas técnicas da ABNT e Concretagem para execução de garagem de ambulância.

LOCAL: Diversos locais no Município de Inúbia Paulista, conforme Projeto em Anexo

PROPRIETÁRIO: PREFEITURA MUNICIPAL DE INÚBIA PAULISTA - SP

ESCALAS INDICADAS

SITUAÇÃO S / ESCALA

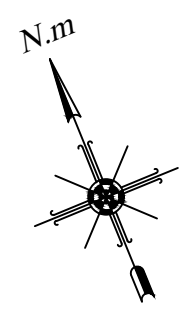

VER FOLHA 01/04

PROPRIETÁRIO
MUNICÍPIO DE INÚBIA PAULISTA
CNPJ Nº 44.919.611/0001-03
FERNANDO ROSSI - Prefeito Municipal

GESTOR DE CONVENIÇOS
MUNICÍPIO DE INÚBIA PAULISTA
CNPJ Nº 44.919.611/0001-03
SILVIO DE ARAUJO LIMA

ÁREA A SER CONCRETADA

DIREÇÃO E FISCALIZAÇÃO
AUTOR E RESPONSÁVEL PROJETO
EMERSON CAVALARO DE A. PAULA
ARQUITETO - CAU n. A25459-2
R.R.T. Nº 15567992

APROVAÇÃO: