

Rua General Osório

Guarda-Corpo Existente

Guarda-Corpo Existente

Calçamento Público

Rua Vereador Miyashita Tuiuti

Planta - Hidráulica

Escala 1:50






- PRUMADAS**

Detalhe Onde a Tubulação Desce
- LEGENDA**

RP - Registro de Pressão - h=180cm
T.P.A - Torneira para Pia - h=110cm
- PVC Soldável marrom**

 - Adaptador c/ flanges foras p/covira d'água 25mmx3/4" (Detalhado/em Planta)
 - Joelho 45 25mm (Detalhado/em Planta)
 - Joelho 45 25mm (Detalhado/em Planta)
 - Joelho 90 25mm (Detalhado/Desce)
 - Joelho 90 25mm (Detalhado/em Planta)
 - Joelho 90 25mm (Detalhado/Sobe)
 - T8 25mm (Detalhado/em Planta)
 - T8 25mm (Detalhado/Sobe)
 - Lupa 25mm (Detalhado/em Planta)
- TUBULAÇÃO**

- Tuba PVC Soldável marrom (NBR 5648/pe CP19) 25mm (Detalhado)

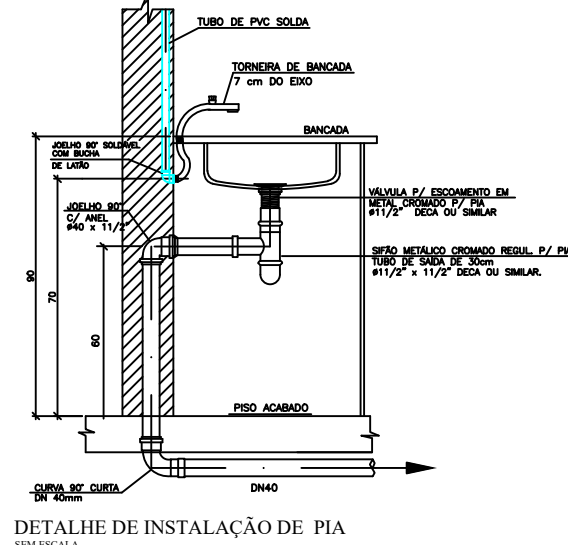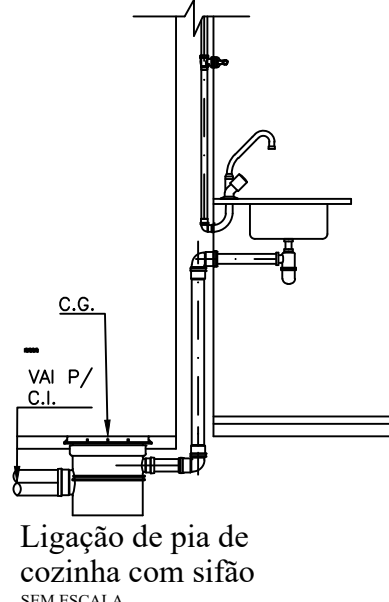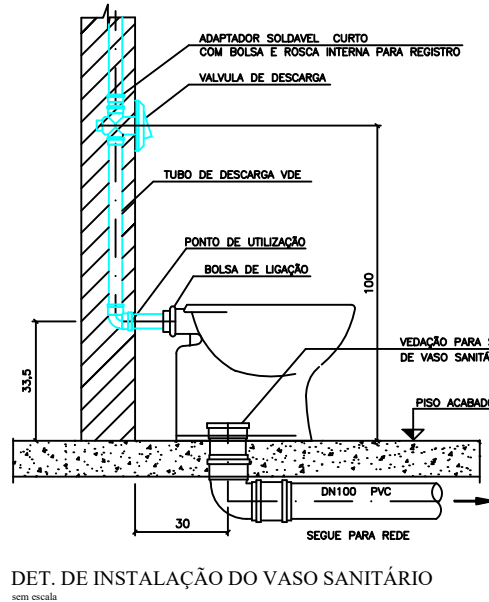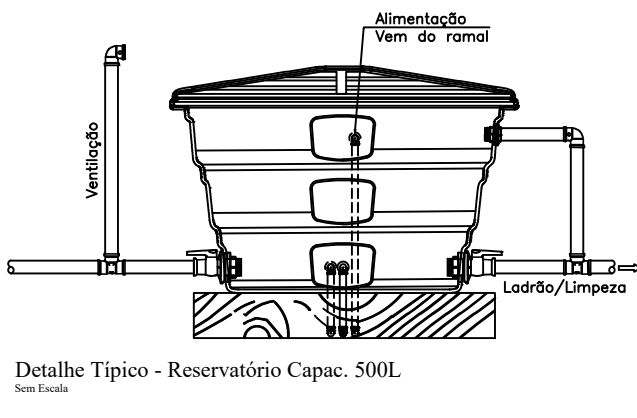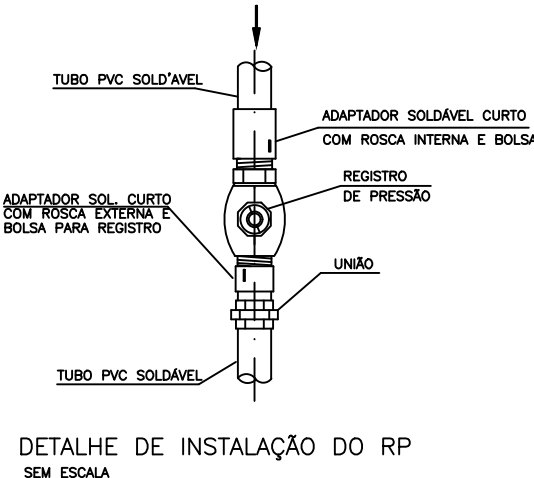

PROJETO HIDRÁULICO

ASSUNTO:
Reforma dos banheiros e administração da piscina municipal

ENDEREÇO:
Rua Miyashita Tuiuti - Centro - Inúbia Paulista/SP

INTERESSADO:
Prefeitura Municipal de Inúbia Paulista
CNPJ 44.919.611/0001-03

FOLHA Nº
05/06

ASSUNTO:
PLANTA - ÁGUA FRIA

Situação

VER FOLHA 01 / 06

Áreas

Terreno:..... 1.840,00 m²

Reforma:..... 164,61 m²

INTERESSADO:
Prefeitura Municipal de Inúbia Paulista
JOÃO SOARES DOS SANTOS
PREFEITO MUNICIPAL
CNPJ 44.919.611/0001-03

AUTOR DO PROJETO E FISCALIZAÇÃO TÉCNICA:
Rhauan Higor Freitas Lopes
Engenheiro Civil
CREA/SP 5070338339

ESCALA:
Indicadas

Digitalização:
Rhauan Lopes

DATA:
01/03/2024

A.R.T.
2620240386574