


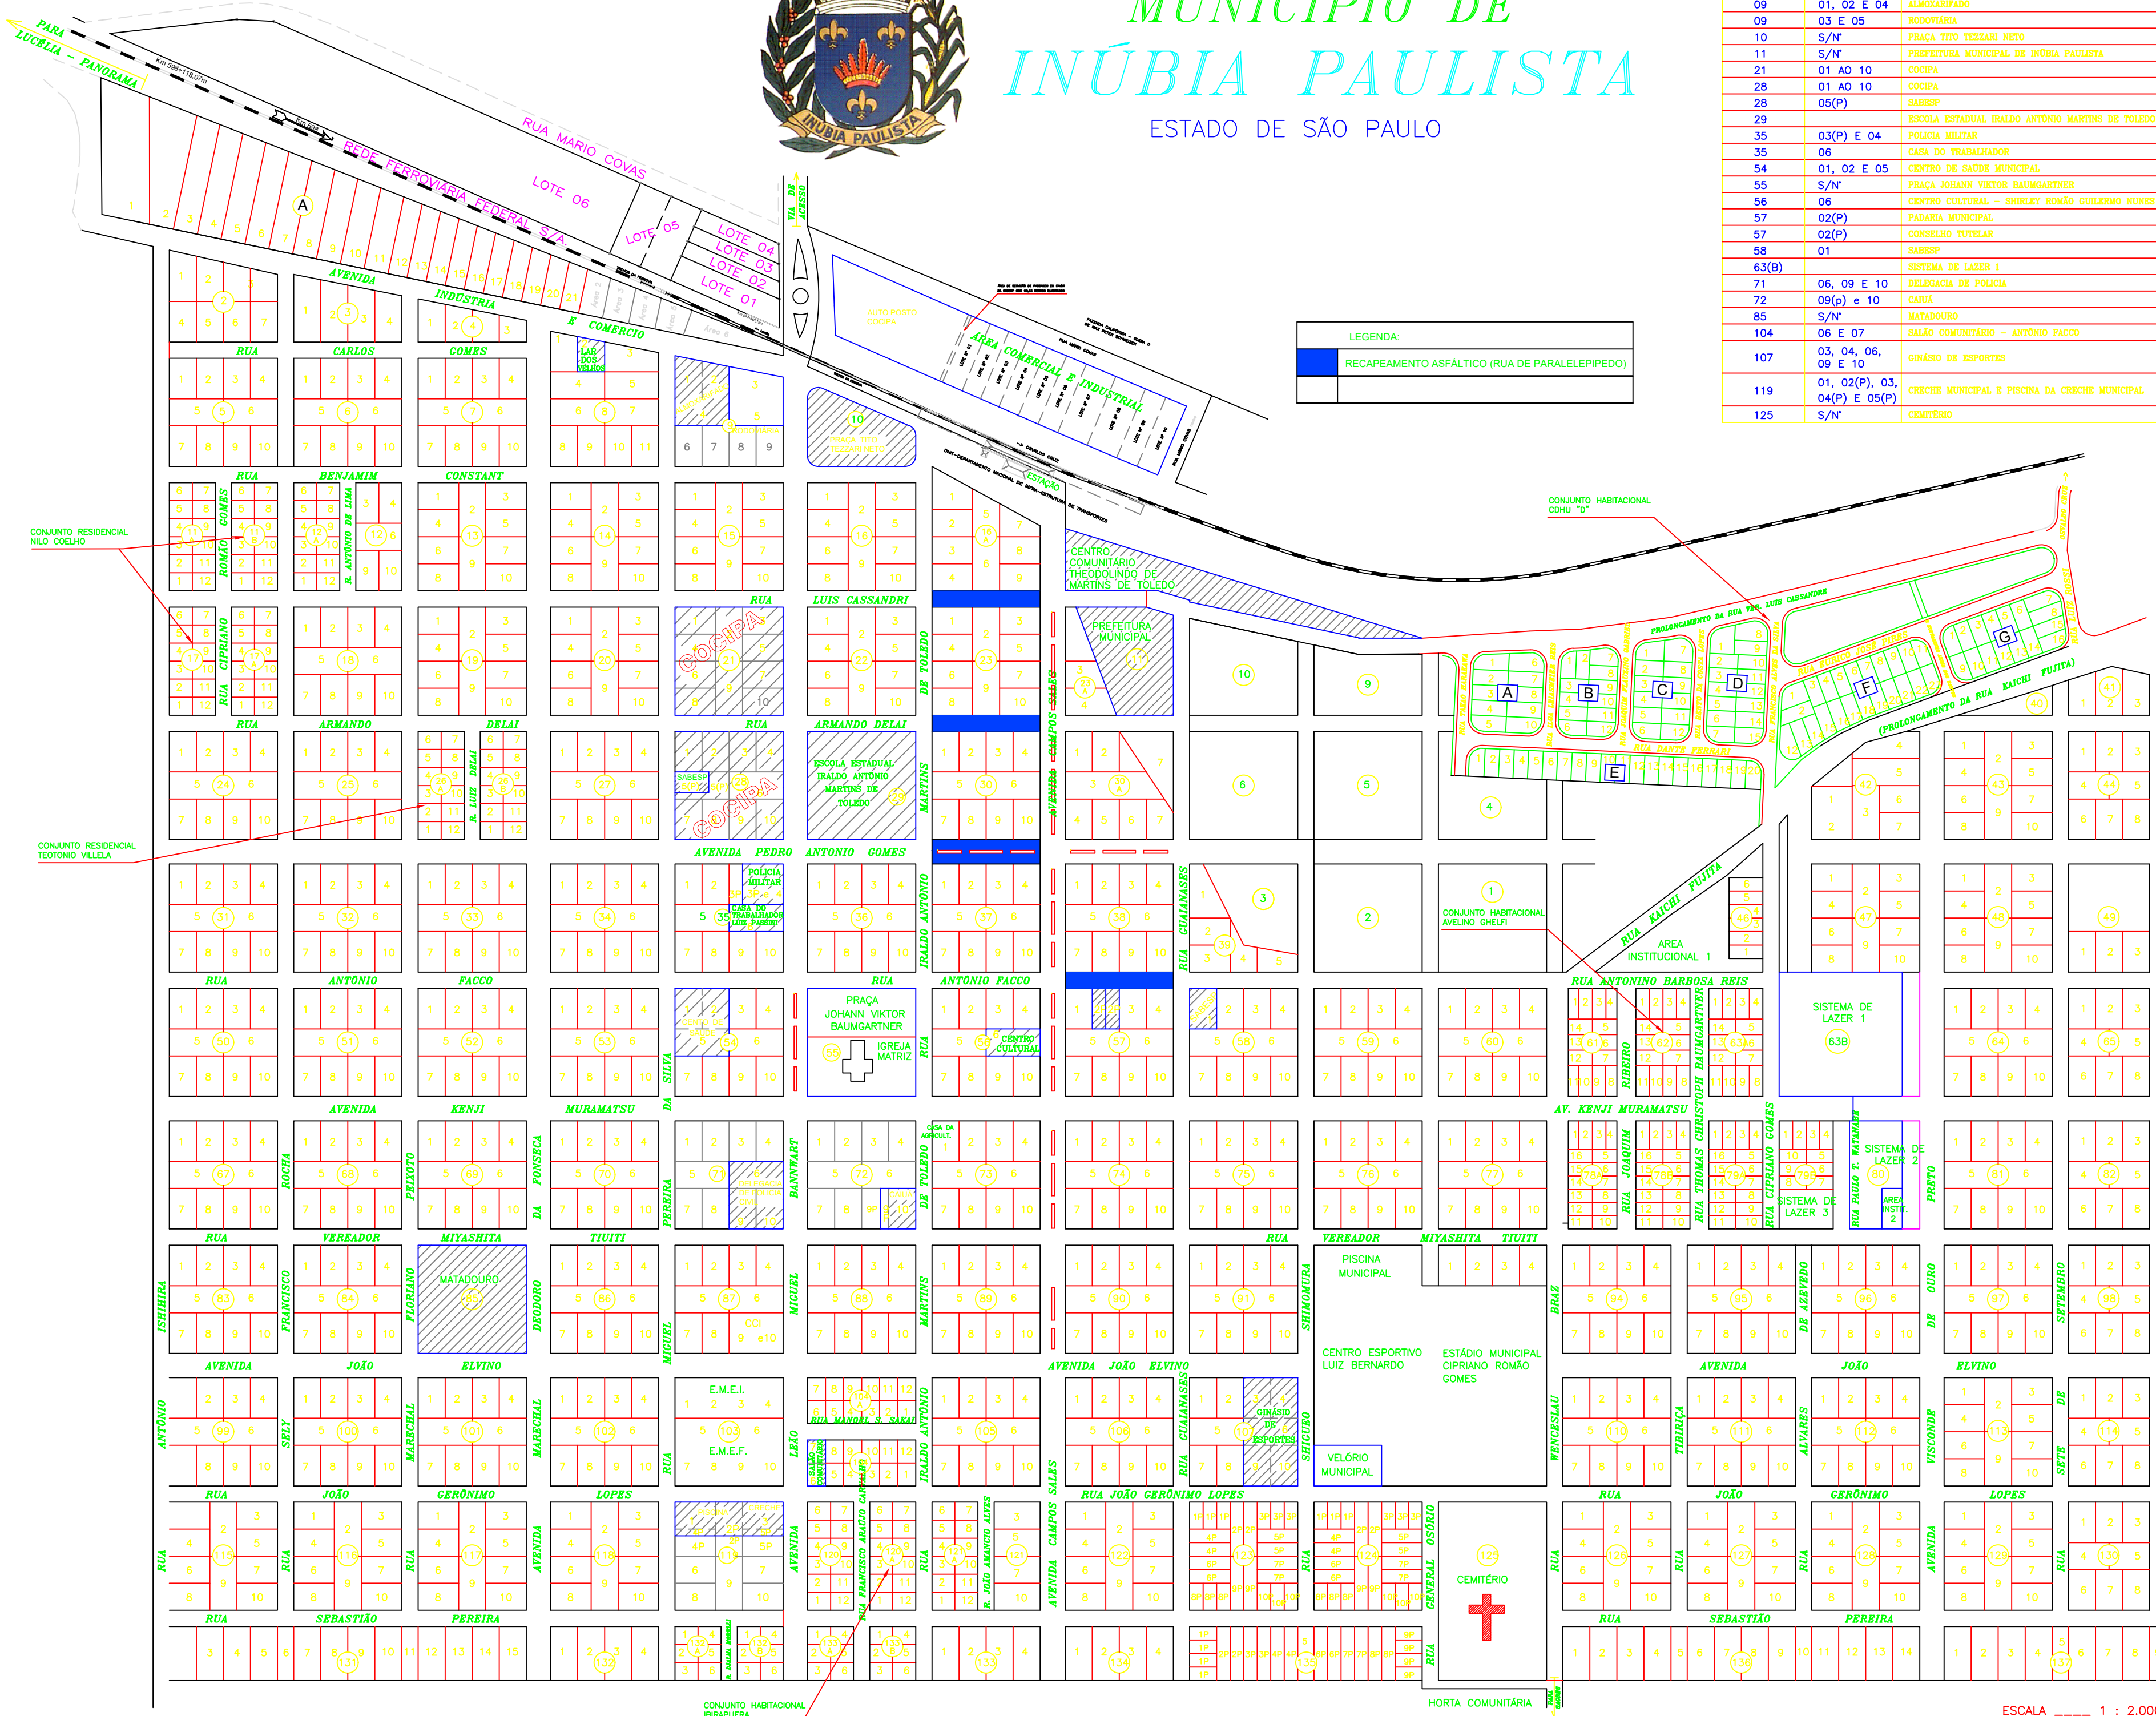

LEGENDA		
QUADRA	LOTE(S)	DESCRIÇÃO
06	02	LAJ DO VELHO
09	01, 02 E 04	ALMOZARADO
09	03 E 05	BOOVIVIA
10	S/N	PRACA TITO TEZAR NETO
11	S/N	PREFEITURA MUNICIPAL DE INHÁ PAULISTA
21	01 AO 10	COVIPA
28	01 AO 10	COVIPA
28	05(P)	SARSEP
29		ESCOLA ROTAUDAL ITALIO ANTONIO MARTINS DE TOLEDO
35	03(P) E 04	POLICIA MILITAR
35	06	CASA DO SEMANALISMO
54	01, 02 E 05	CENTRO DE SAUDE MUNICIPAL
55	S/N	PRACA JOHANN VITOR BAUMGARDNER
56	06	CENTRO CULTURAL - SHERLEY ROMÃO GULERIANO WINNIK
57	02(P)	FABRICA MUNICIPAL
57	02(P)	CONSELHO TUTELAR
58	01	UNEP
63(B)		SISTEMA DE LAJES I
71	06, 09 E 10	DELEGACIA DE POLICIA
72	09(P) e 10	CARU
85	S/N	MATADOURO
104	06 E 07	BAILO COMENDADO - ANTONIO PASCO
107	03, 04, 06, 09 E 10	QUADRÃO DE ESPORTES
119	01, 02(P), 03, 04(P) E 05(P)	CRÓNICAR MUNICIPAL E PISCINA DA CRÓNICAR MUNICIPAL



FOLHA
01/02

PROJETO: RECAPEAMENTO ASFÁLTICA EM TRECHO DE RUAS E AV. DO MUNICÍPIO DE INÚBIA PAULISTA-SP

LOCAL: MUNICÍPIO DE INÚBIA PAULISTA.

PROPRIETÁRIO: PREFEITURA MUNICIPAL DE INÚBIA PAULISTA - SP

ESCALAS INDICADAS

RECAPEAMENTO ASFÁLTICO:

AV. PEDRO ANTÔNIO GOMES: trecho entre a Av. Campos Salles e a
Rua Iraldo Antonio Martins de Toledo
Recapeamento (14,20mx82,70m = 1.174,3m²)
(1.174,3m² - 16,09m² - 20,58m² - 17,12m² = 1.120,55

RUA ARMANDO DELAI: trecho entre a Av. Campos Salles e a
Rua Iraldo Antonio Martins de Toledo
Recapeamento (7,45mx85,00m = 633,25m²)

RUA LUIS CASSANDRI: trecho entre a Av. Campos Salles e a Rua Iraldo Antonio Martins de Toledo
Recapeamento (7,40mx84,70m = 626,78m²)

RUA ANTONIO FACCO: trecho entre a Av. Campos Salles e a
Rua Guaianases
Recapeamento (7,35mx81,00m = 595,35m²)

RECAPEAMENTO ASFÁLTICO = 2.975,93m²

SITUAÇÃO S/ ESCALA

VER AO LADO

PROPRIETÁRIO
MUNICÍPIO DE INÚBIA PAULISTA
CNPJ Nº 44.919.611/0001-03
FERNANDO ROSSI - Prefeito Municipal

GESTOR DE CONVÊNIOS
MUNICÍPIO DE INÚBIA PAULISTA
CNPJ Nº 44.919.611/0001-03
SILVIO DE ARAUJO LIMA

AUTOR E RESPONSÁVEL PROJETO
DIREÇÃO E FISCALIZAÇÃO
EMERSON CAVALARO DE A. PAULA
ARQUITETO - CAU n. A25459-2
R.R.T. - Nº 00000000

APROVAÇÃO: