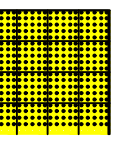



Obra:
Concretagem de passeio público e pátio do Ginásio de Esportes.

CONCRETO SIMPLES - Passeio: $A=119,38\text{m}^2 \times 0,06\text{M} = 7,16\text{M}^3$
Junta de dilatação: 49,74metros


CONCRETO ARMADO - Pátio: $A=739,19\text{m}^2 \times 0,10\text{M} = 73,91\text{M}^3$
Malha de ferro 15x15 Ø 4.2mm: 739,19metros
Junta de dilatação: 623,55metros

Canaleta de concreto: 36,14metros (reta)
Canaleta com tampa de concreto: 36,77metros (reta)
Guias de Jardim: 91,60metros (reta)
Grama esmeralda: 93,58m²




 PISO TATIL ALERTA 40cm x 40cm = 14 peças x 0,16m² = 2,24m²
CONCRETO SIMPLES - Rampa: $A=8,30\text{m}^2 \times 0,06\text{M} = 0,49\text{M}^3$

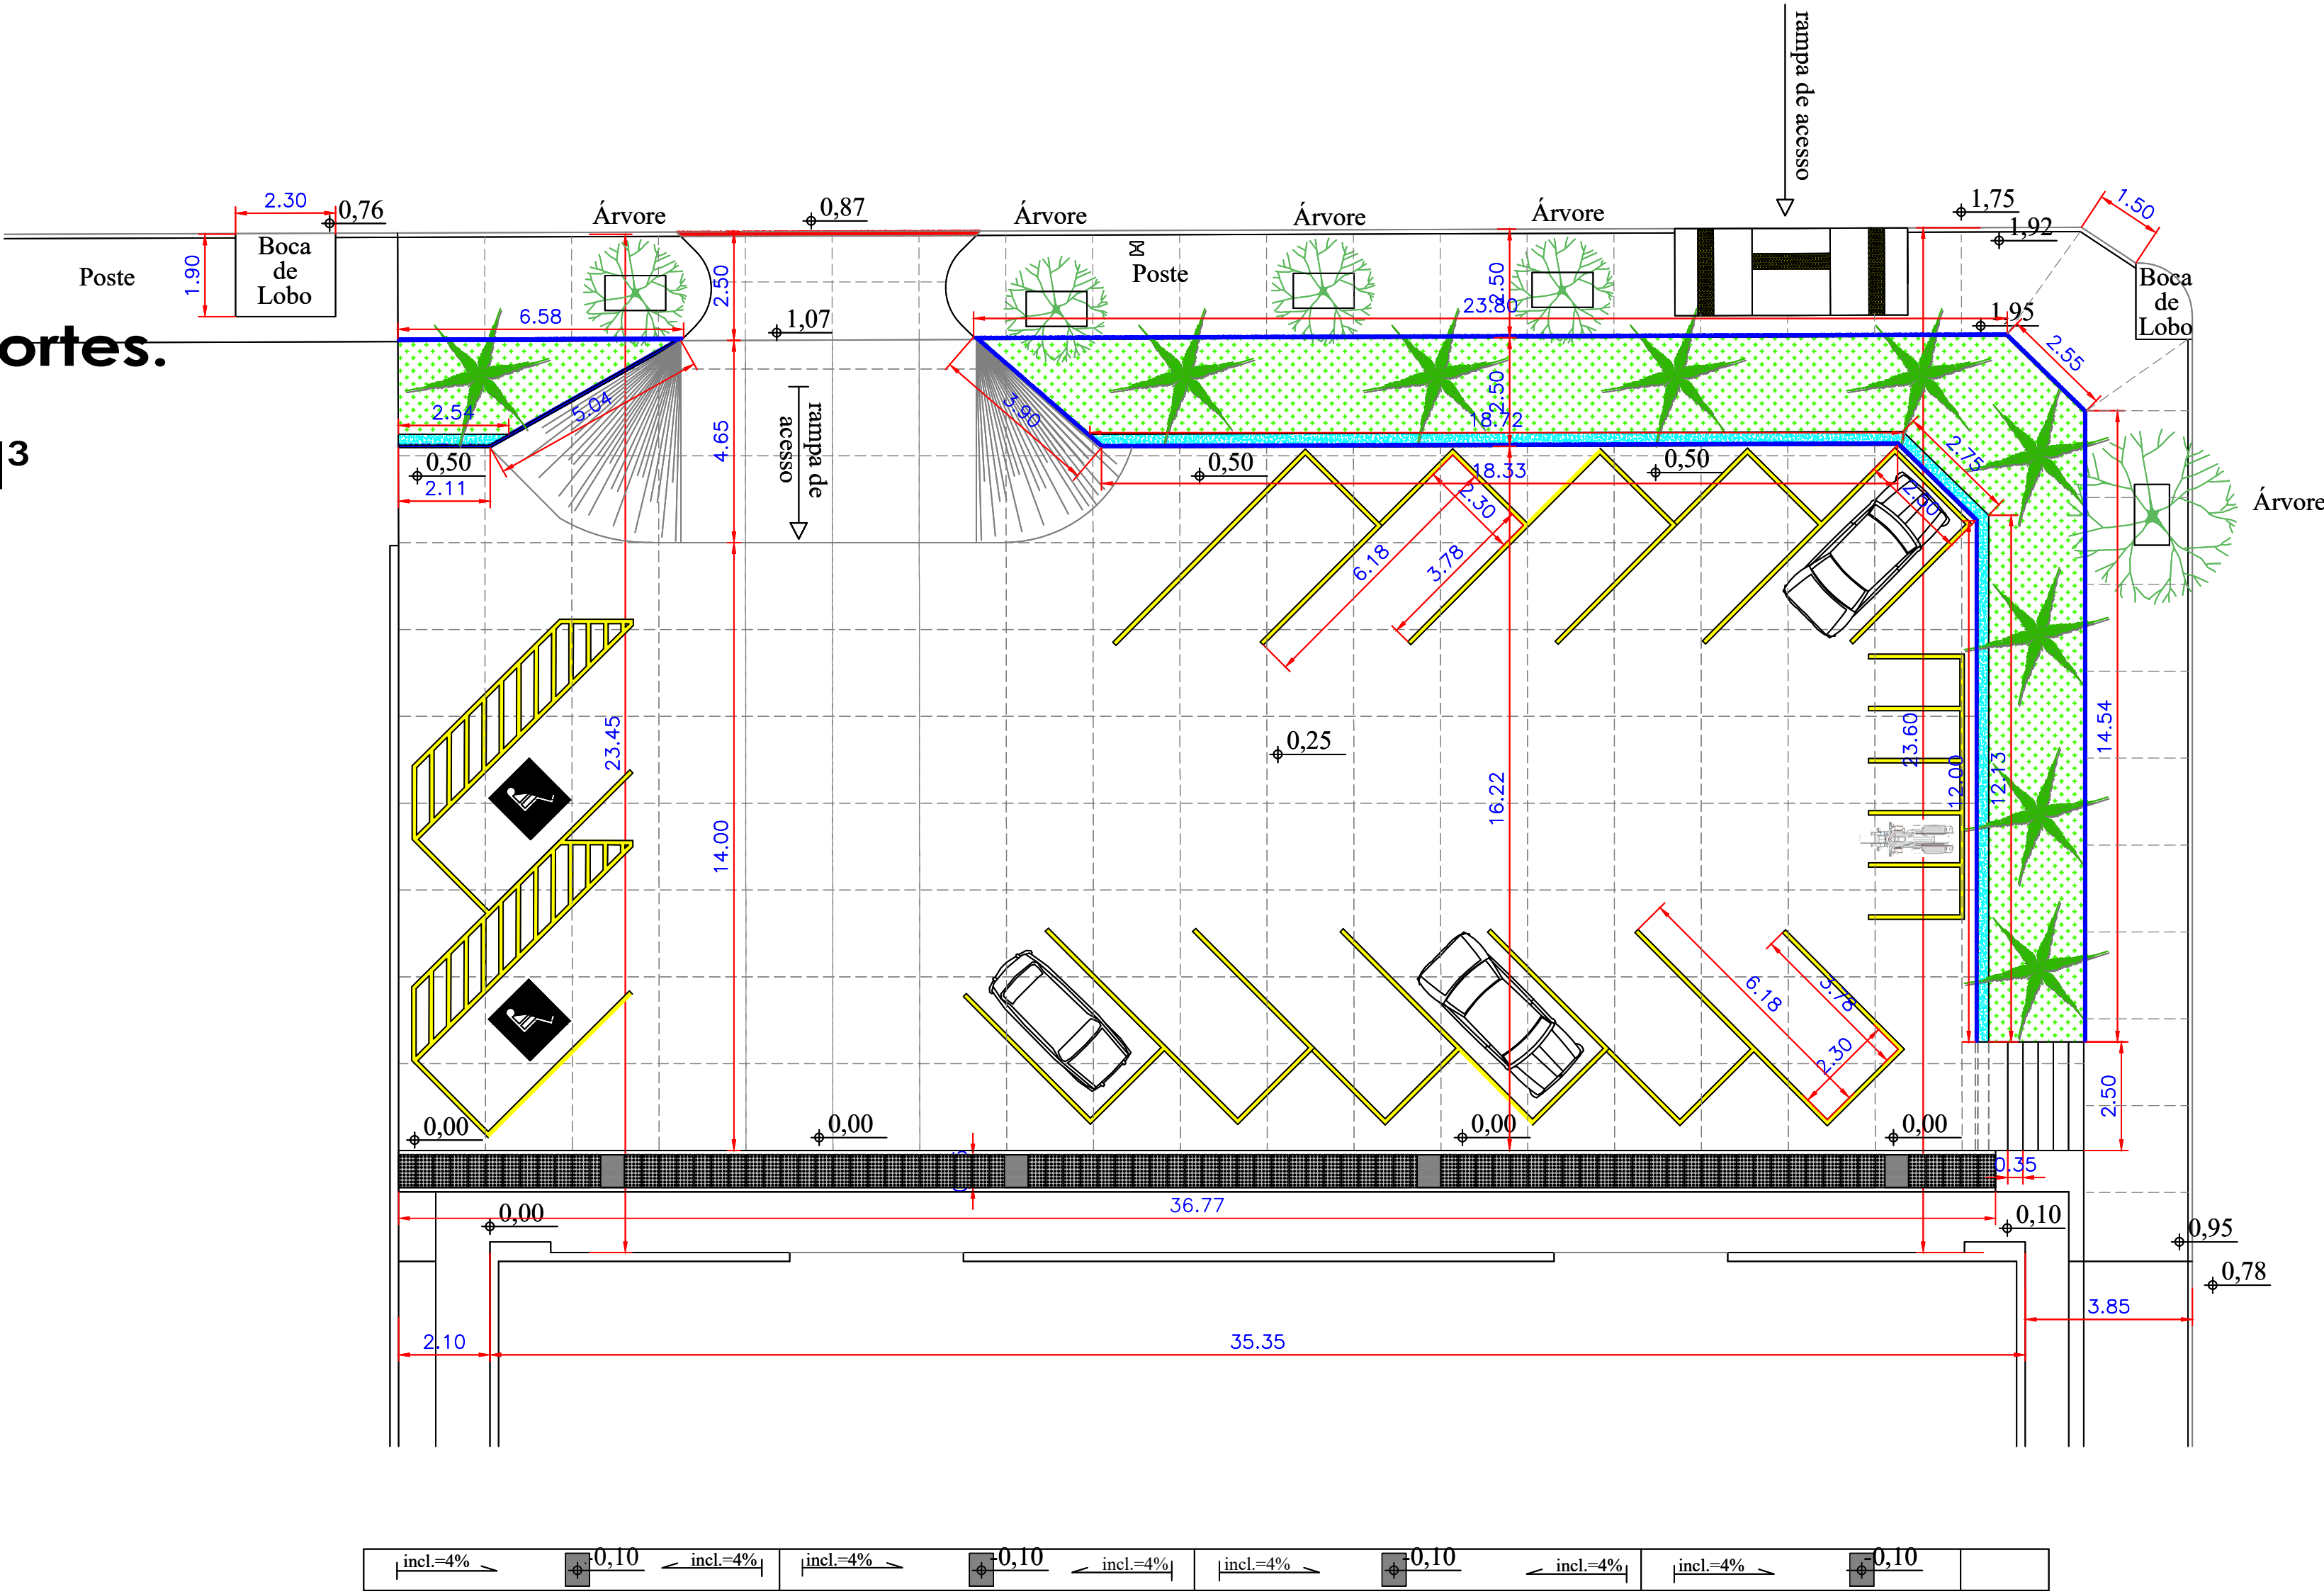


Detalhe da rampa de acesso
de acordo com nbr 9050

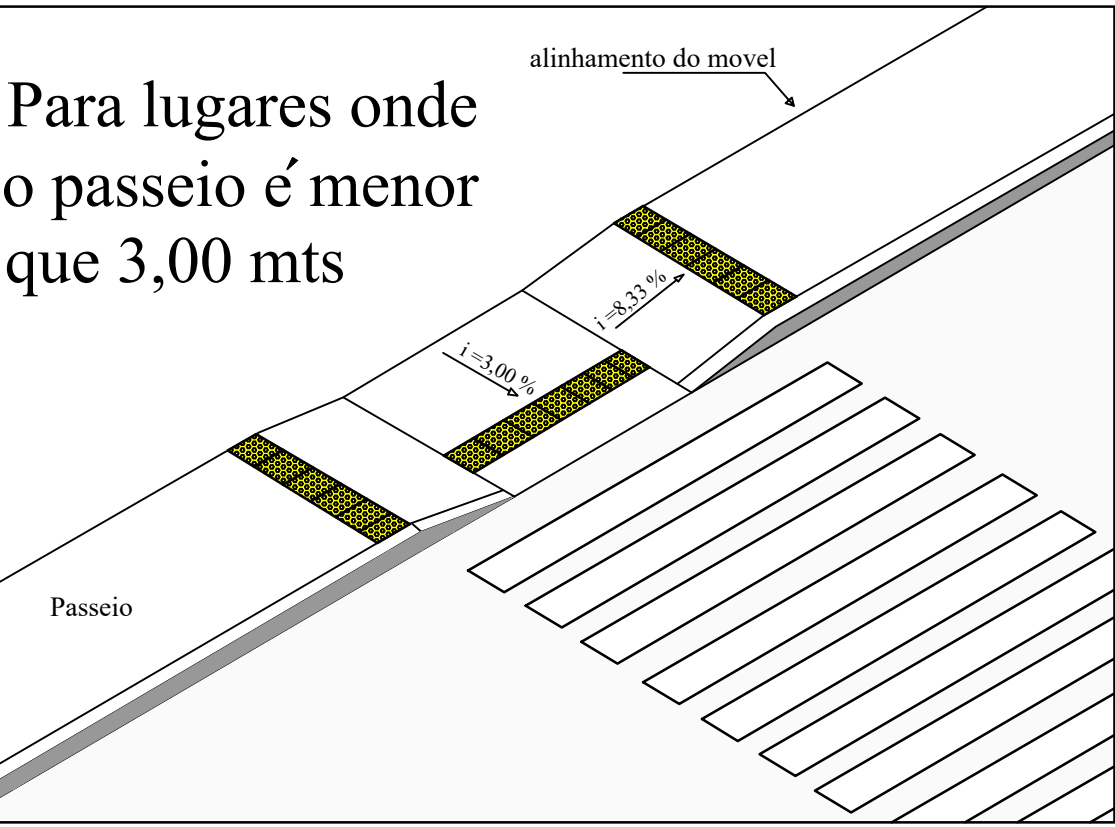

Detalhe da rampa de acesso
de acordo com nbr 9050

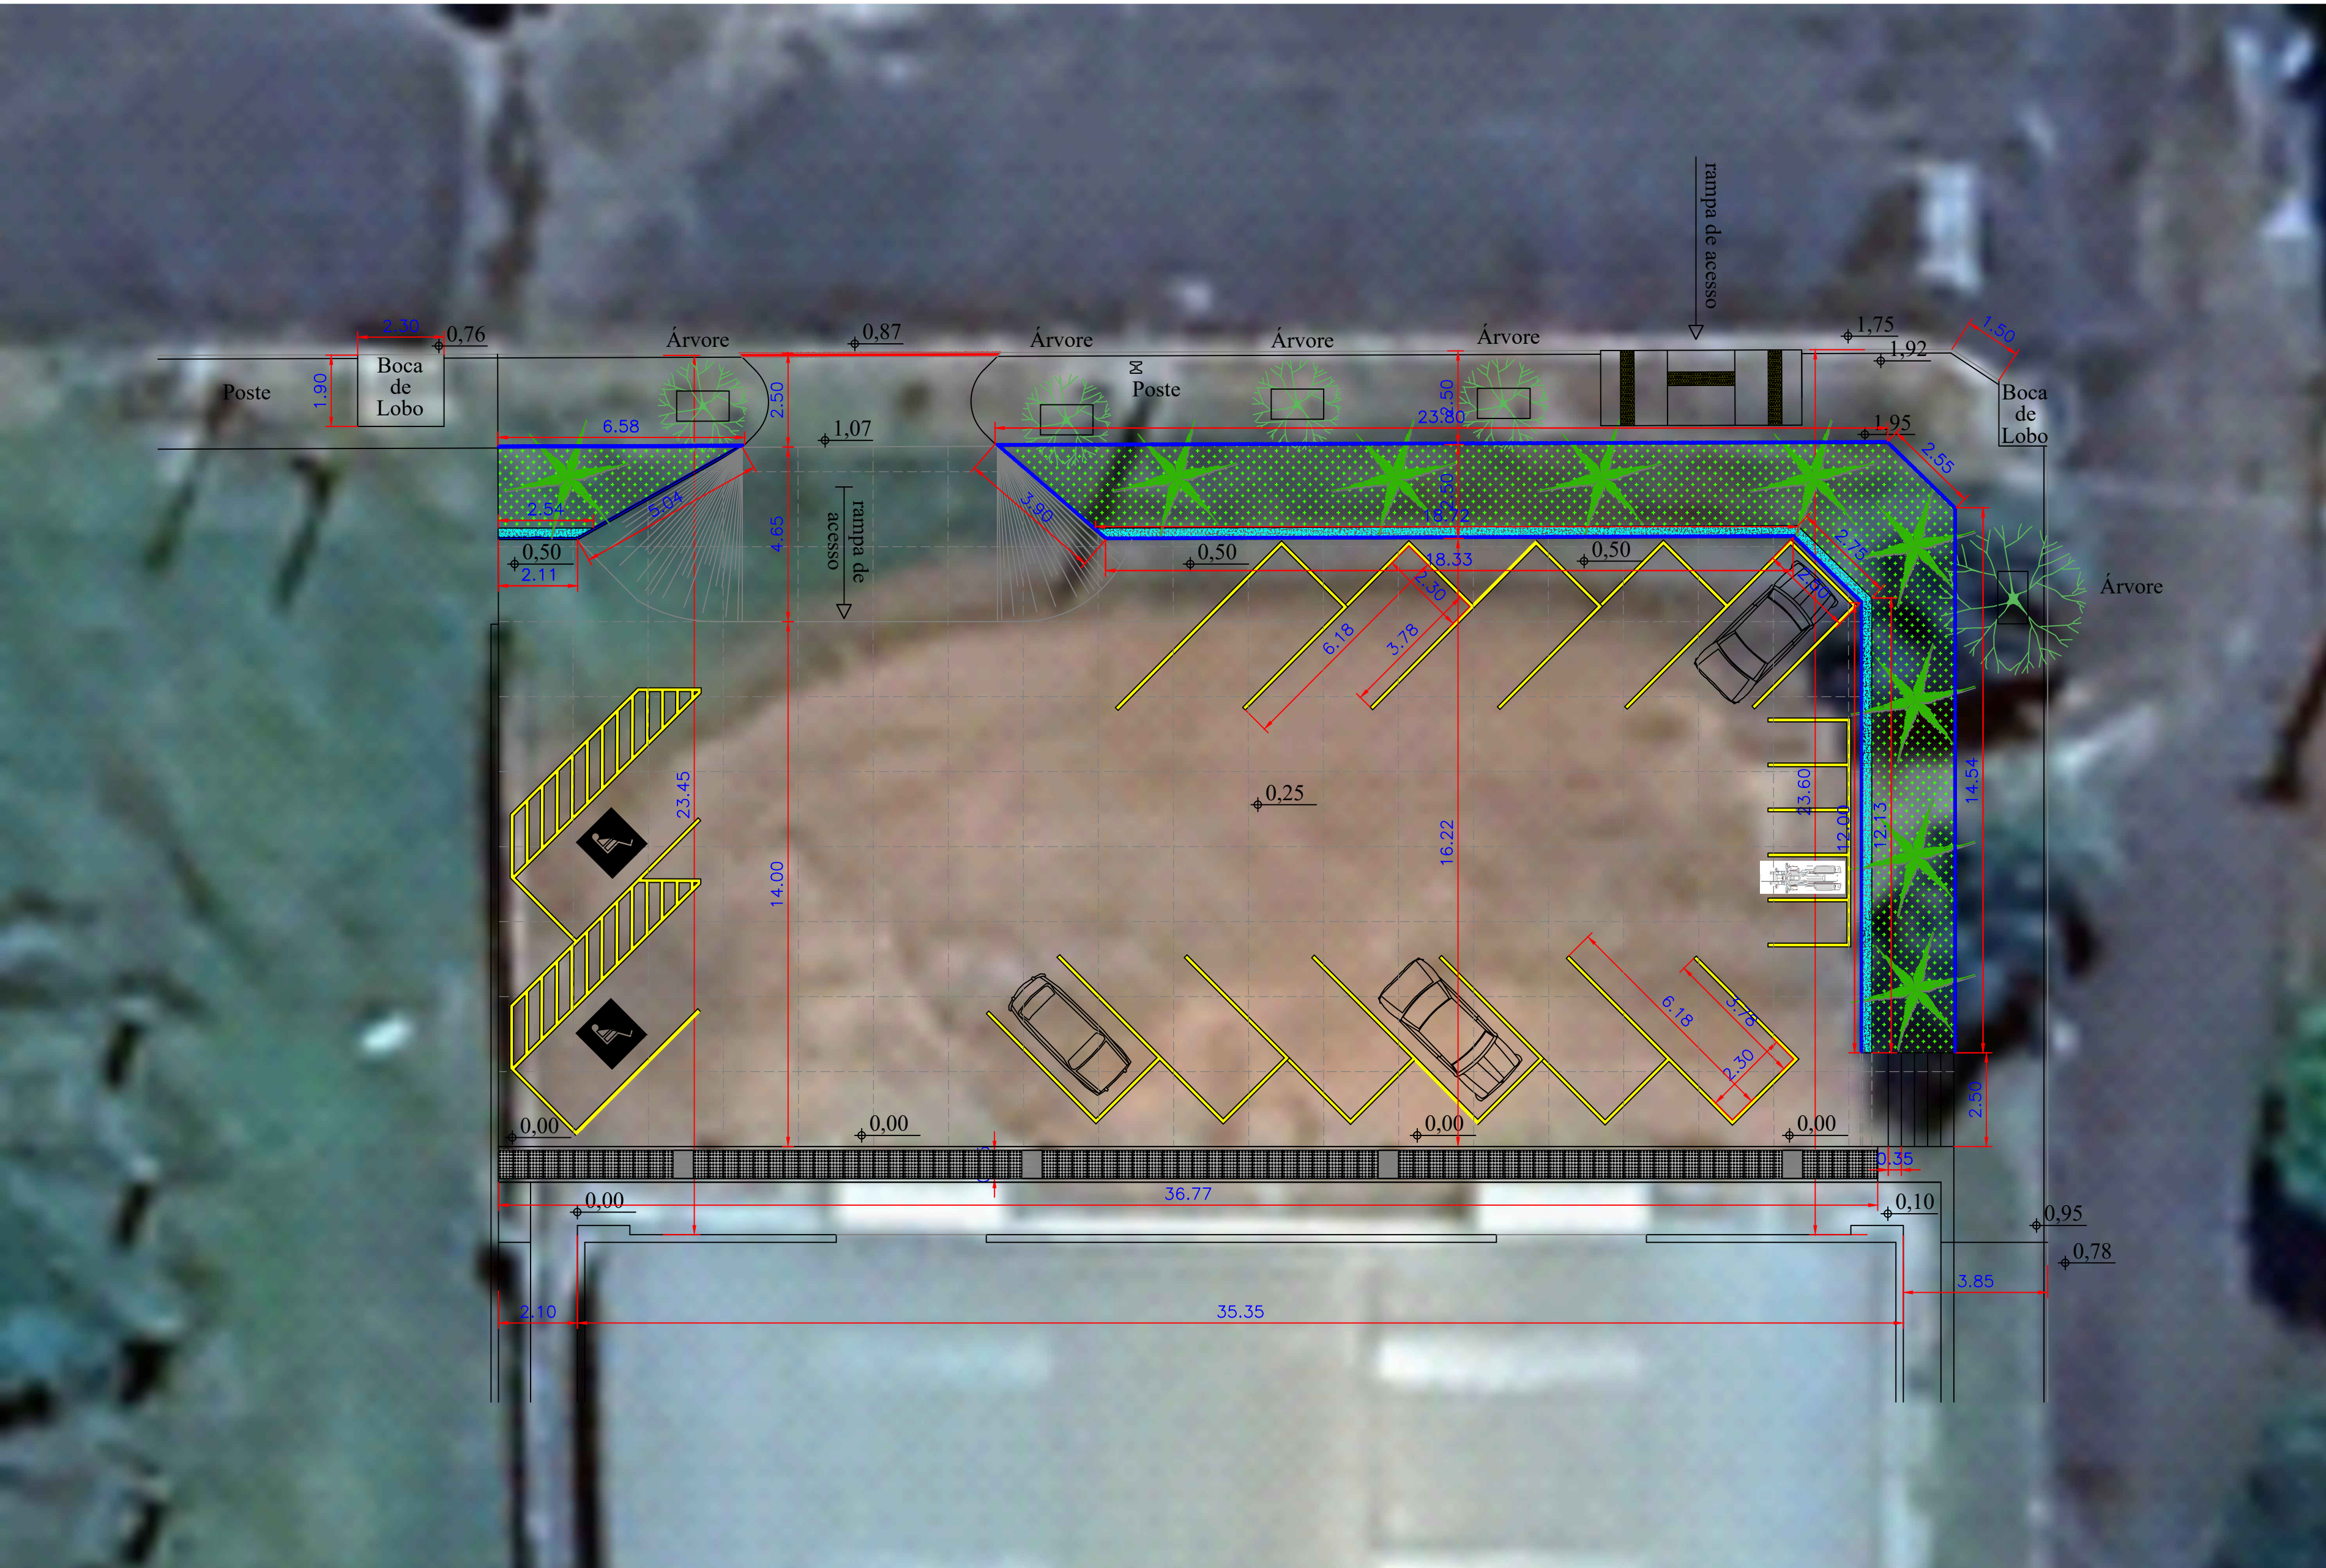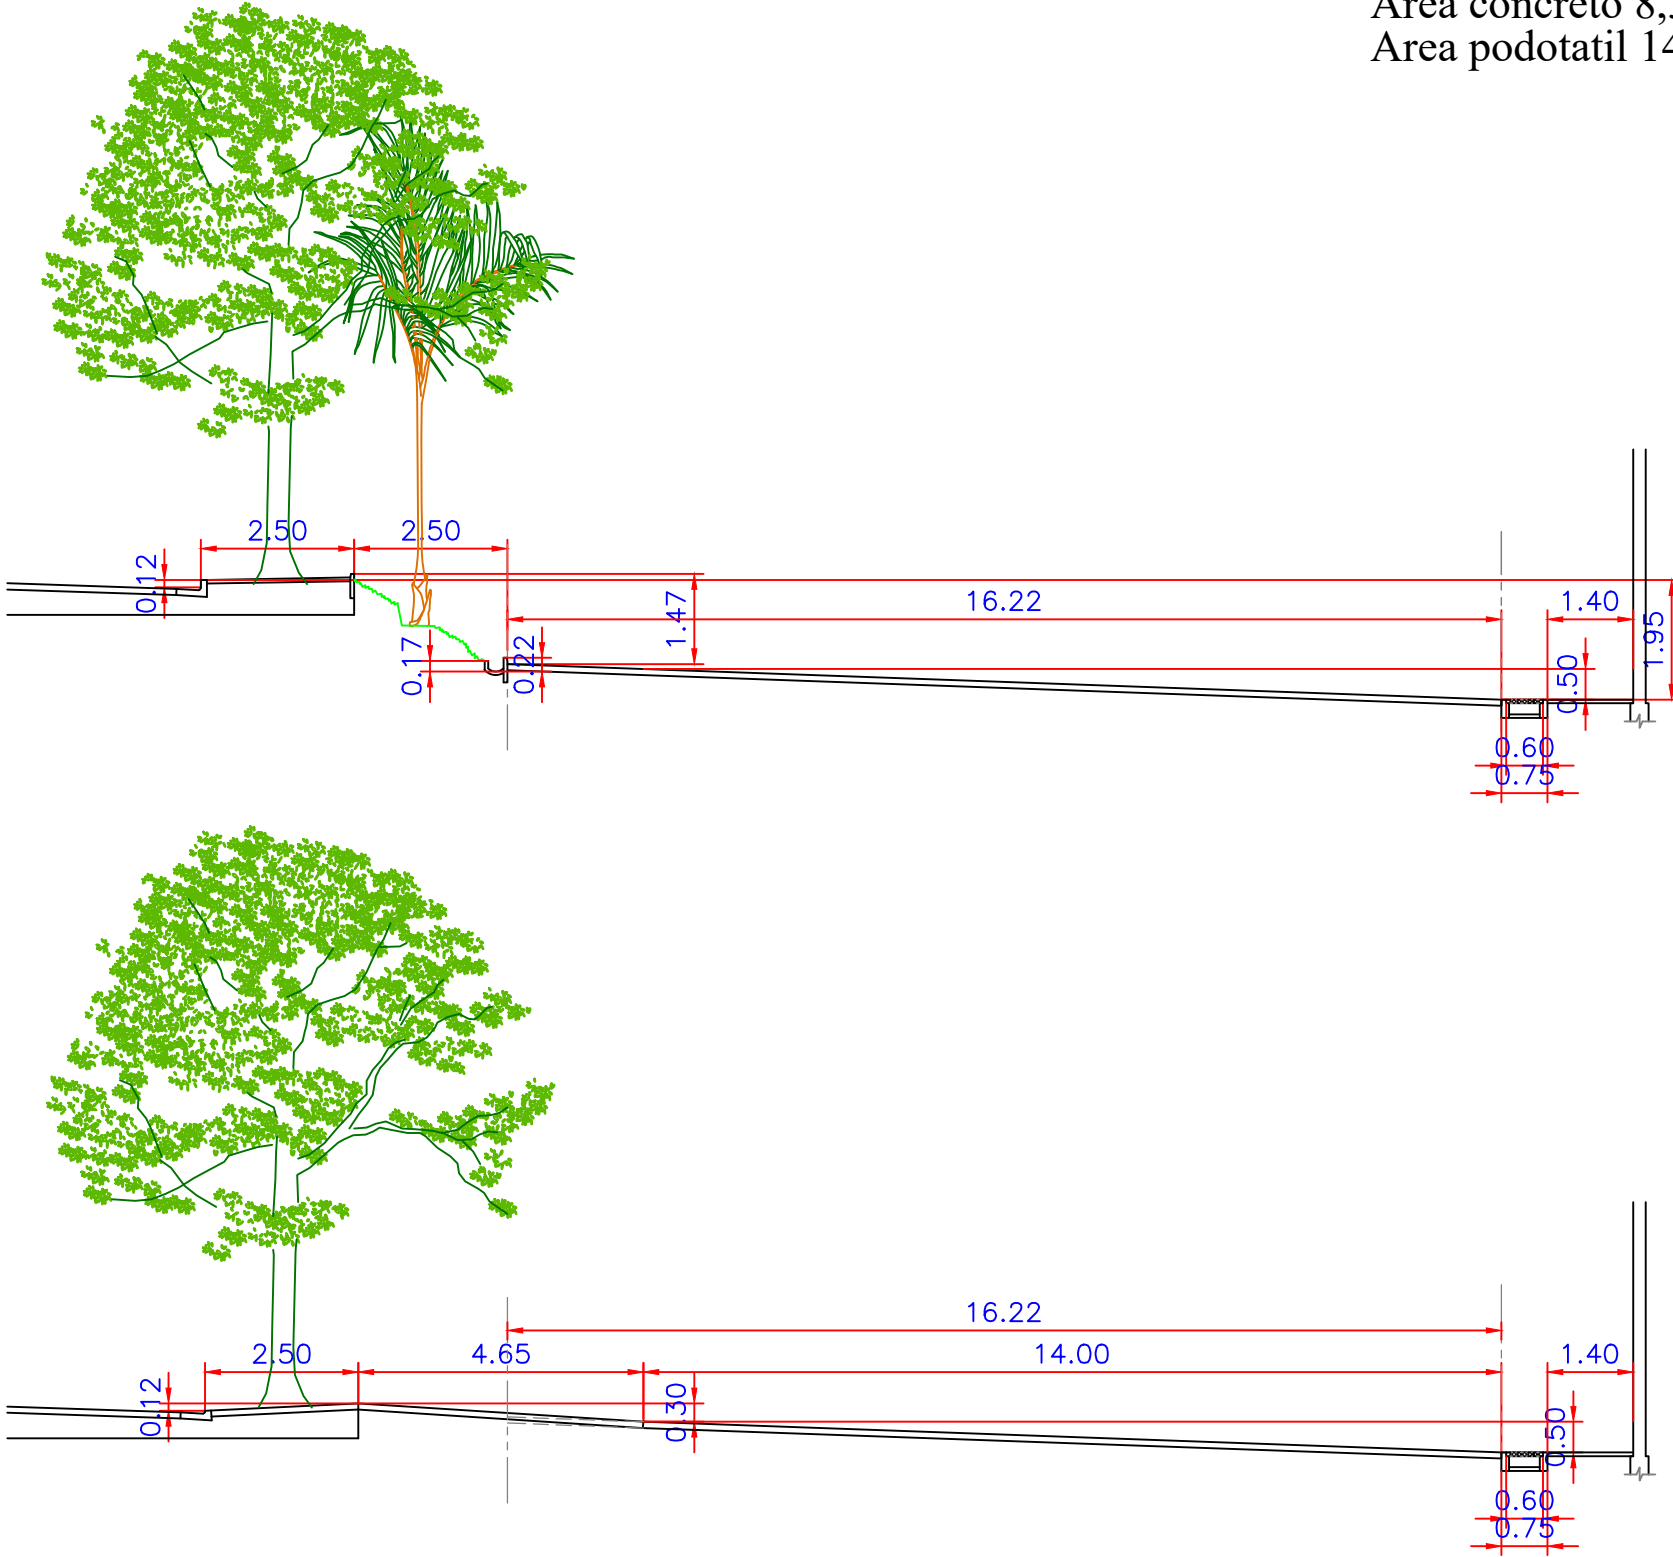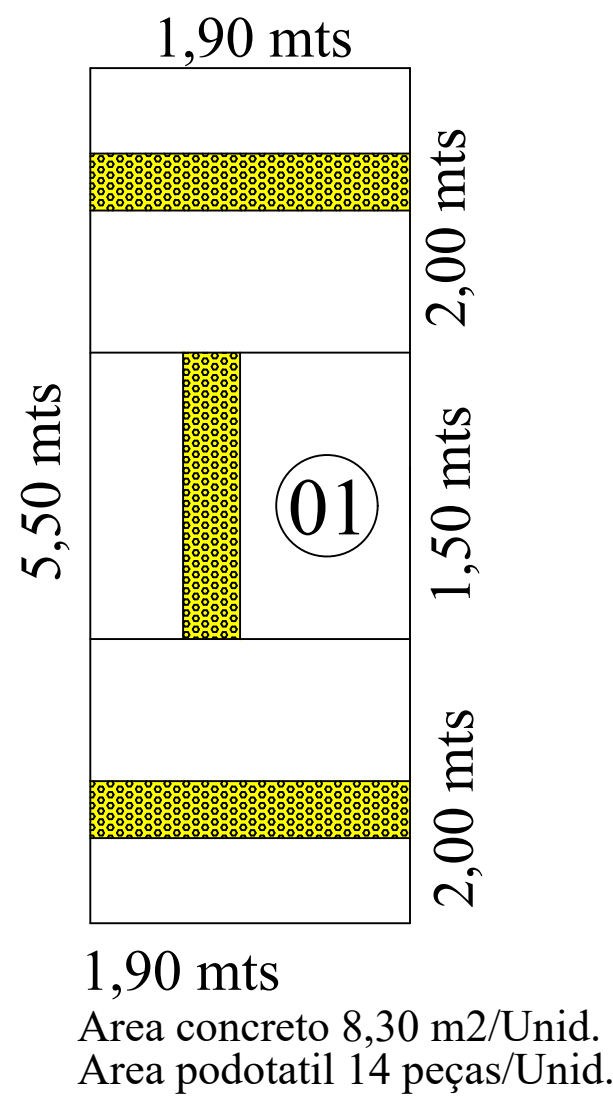



MUNICÍPIO DE INÚBIA PAULISTA
CNPJ 44.919.611/0001-03 FONE: (18)3556-9900 e-mail: inubia@terra.com.br

Avenida Campos Salles, 113 - CEP. 17.760-039 - Inúbia Paulista / SP.

INFRA ESTRUTURA URBANA

FOLHA 08/10


OBRA: Execução de calçadas em passeios público, atendendo as normas técnicas da ABNT e Concretagem para execução de garagem de ambulância.

LOCAL: Diversos locais no Município de Inúbia Paulista, conforme Projeto em Anexo

PROPRIETÁRIO: PREFEITURA MUNICIPAL DE INÚBIA PAULISTA - SP

ESCALAS INDICADAS

SITUAÇÃO S/ ESCALA

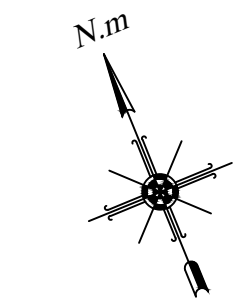

VER FOLHA 01/04

PROPRIETÁRIO
MUNICÍPIO DE INÚBIA PAULISTA
CNPJ Nº 44.919.611/0001-03
FERNANDO ROSSI - Prefeito Municipal

GESTOR DE CONVÊNIOS
MUNICÍPIO DE INÚBIA PAULISTA
CNPJ Nº 44.919.611/0001-03
SILVIO DE ARAUJO LIMA

ÁREA A SER CONCRETADA

DIREÇÃO E FISCALIZAÇÃO
AUTOR E RESPONSÁVEL PROJETO
EMERSON CAVALARO DE A. PAULA
ARQUITETO - CAU n. A25459-2
R.R.T. Nº 15567992

APROVAÇÃO: