
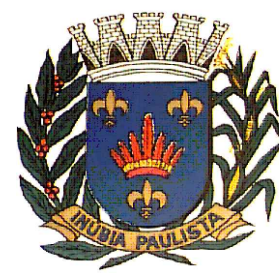
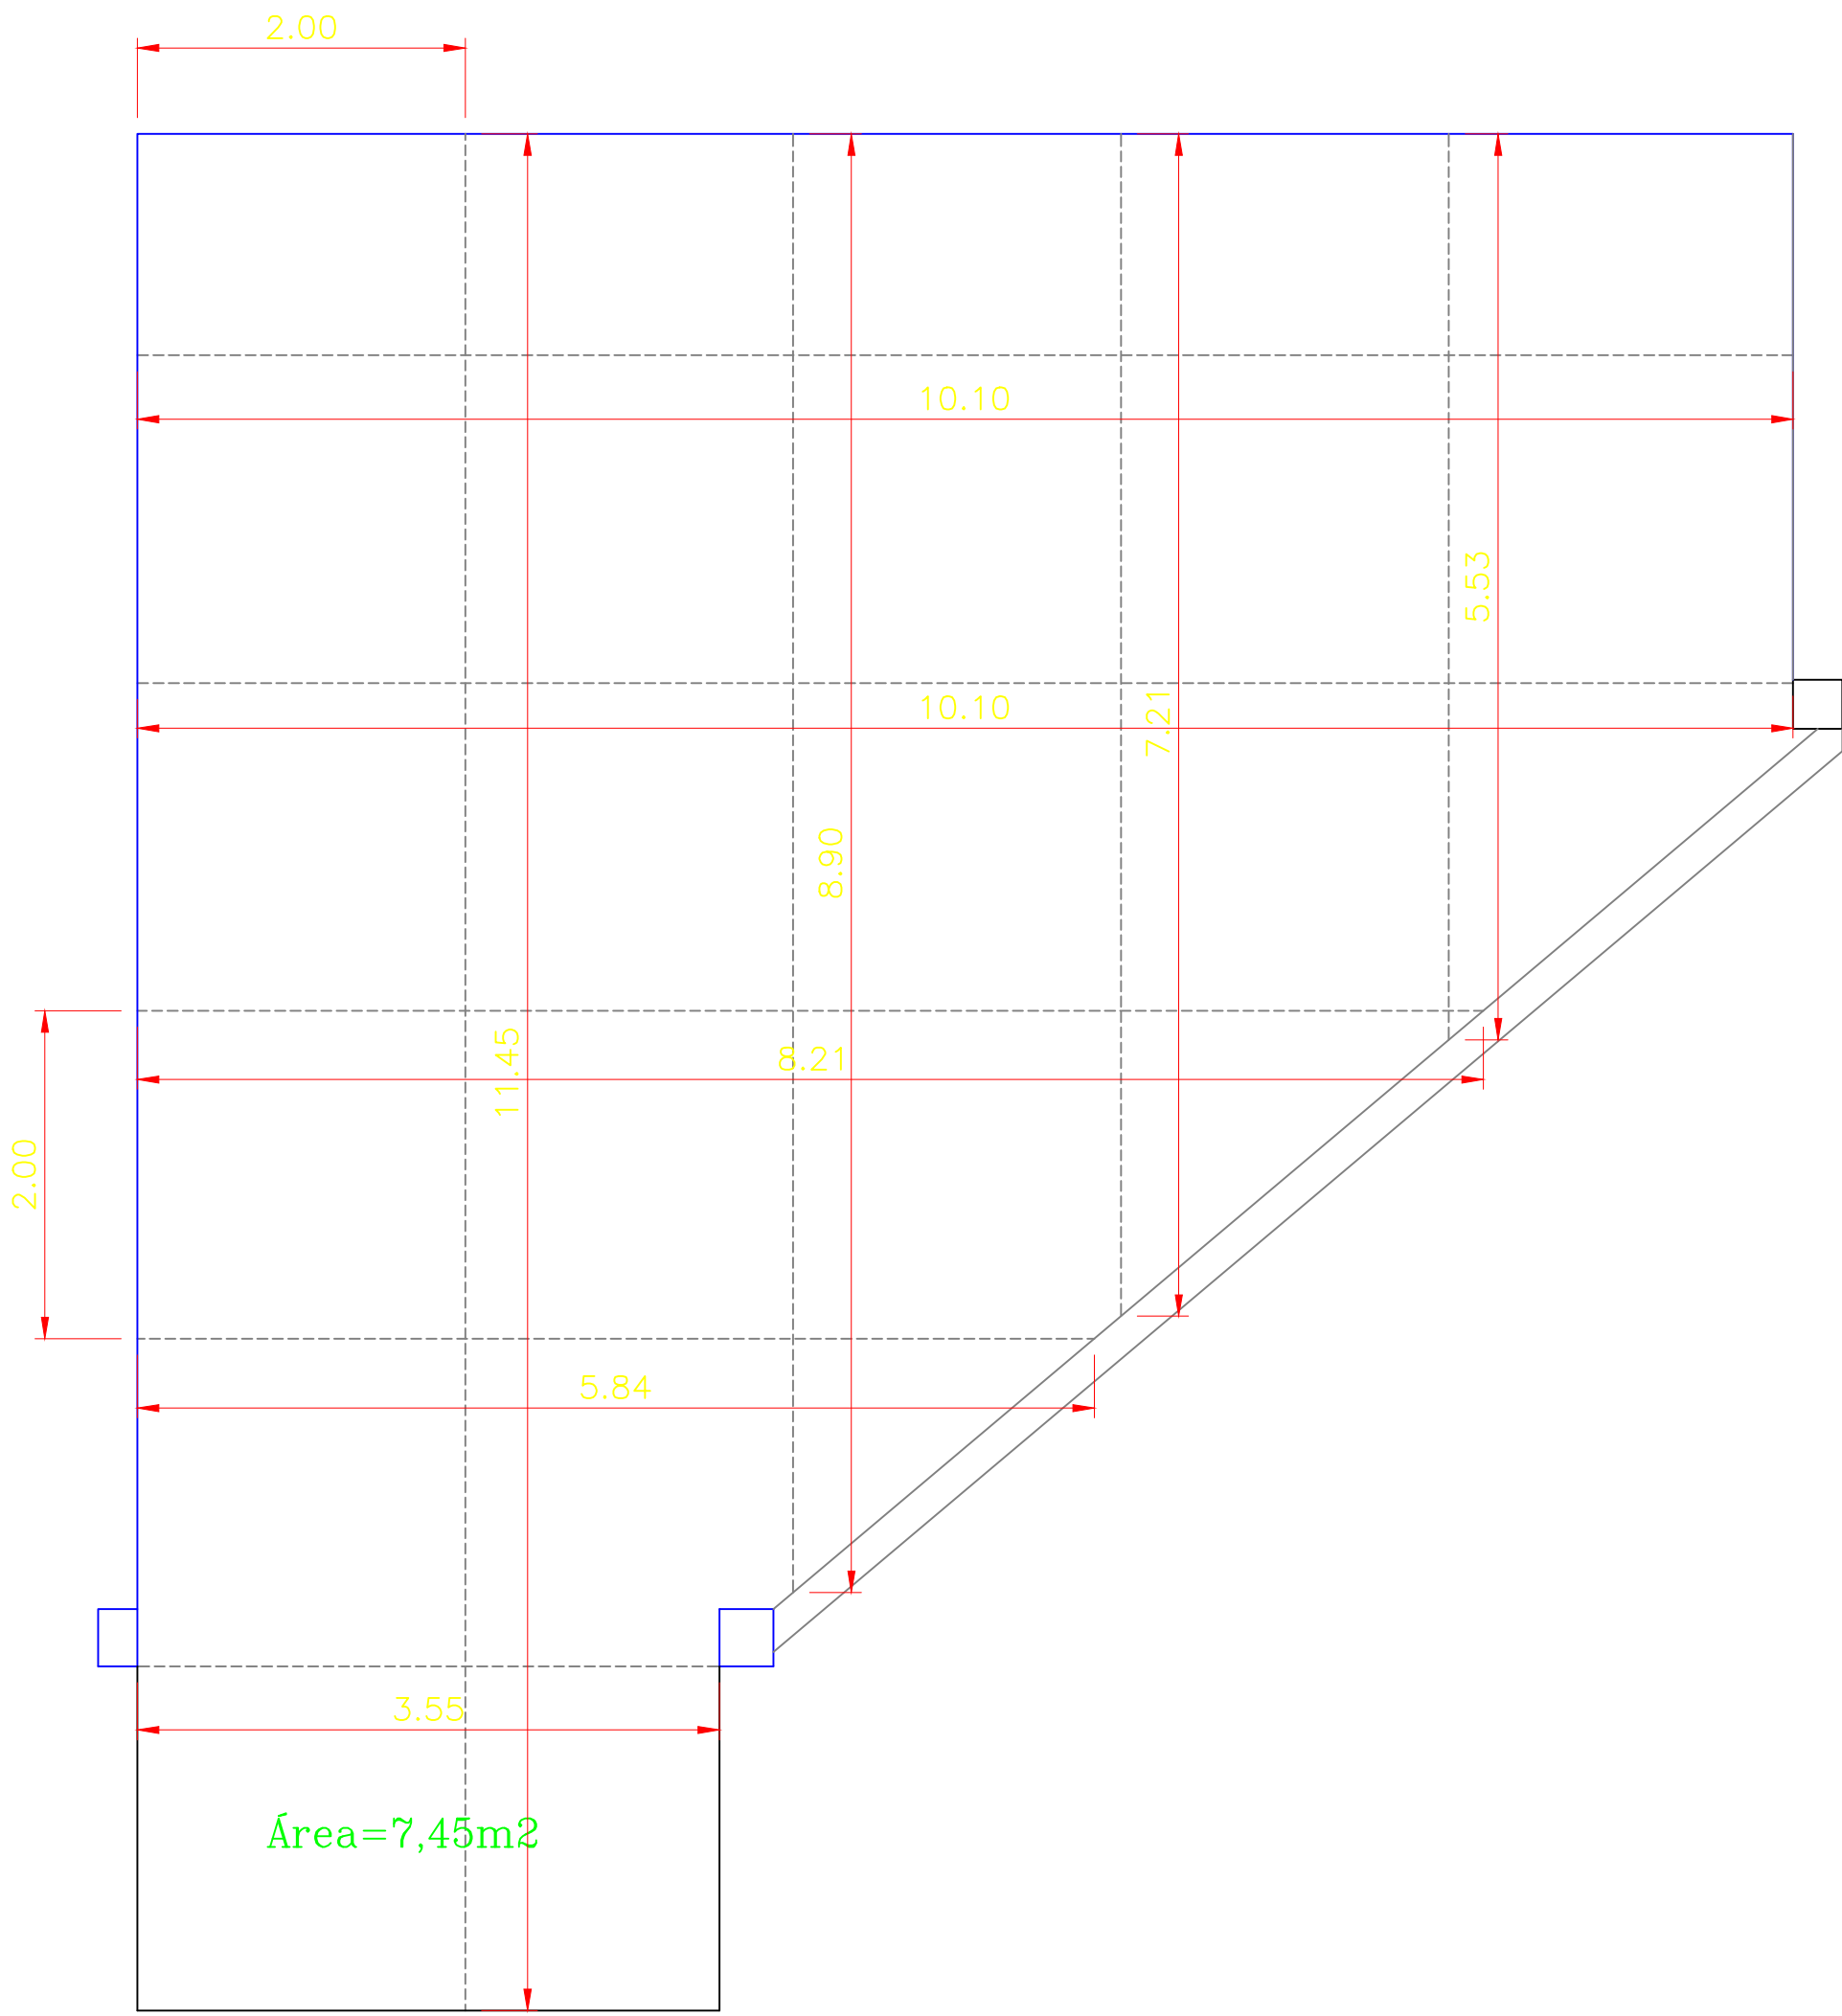
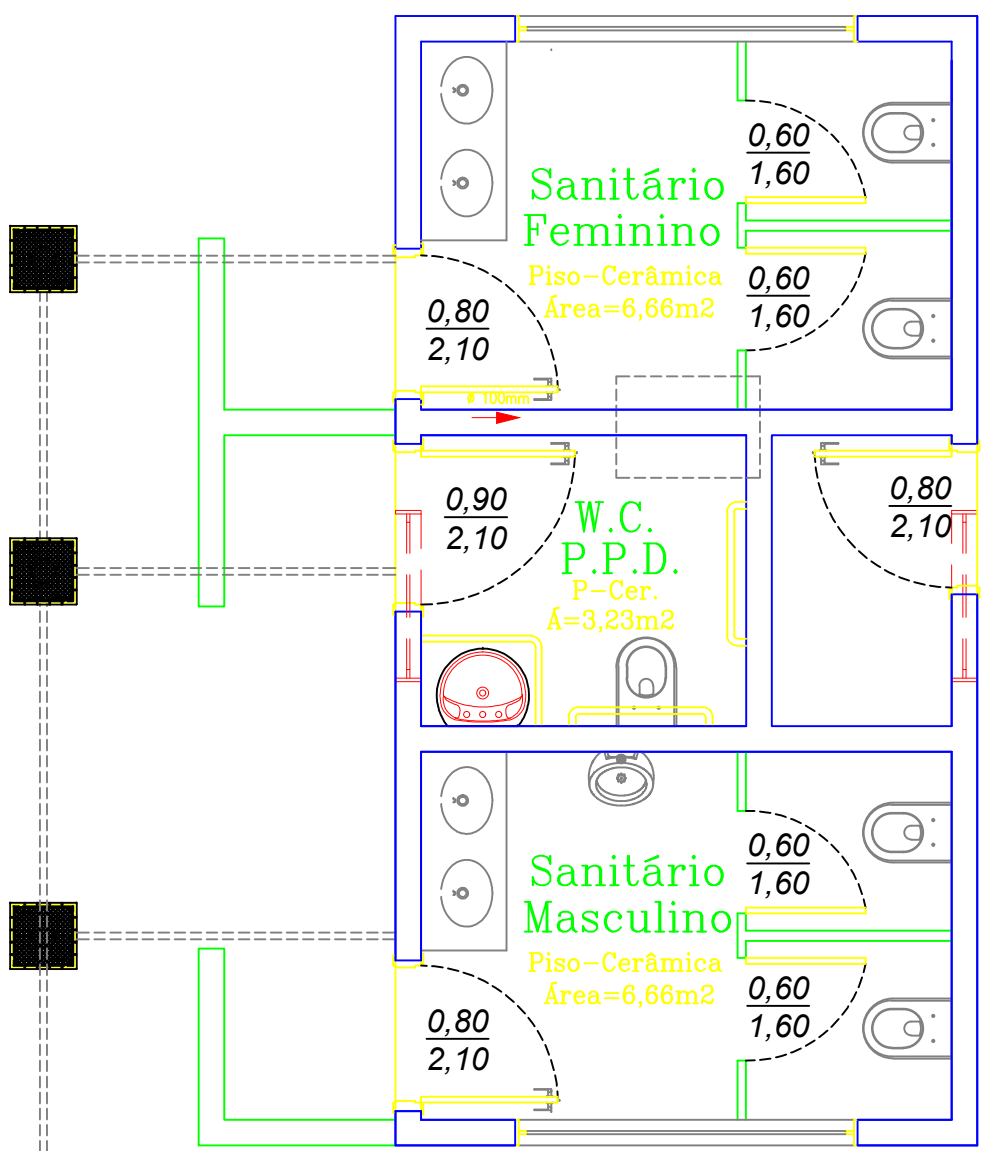


Obra:

Concretagem da entrada principal do Campo de Bocha e Malha

$A=75,84m^2+7,45m^2+1,24m^2=84,53m^2\times 0,10M = 8,45M3$  Concreto Armado

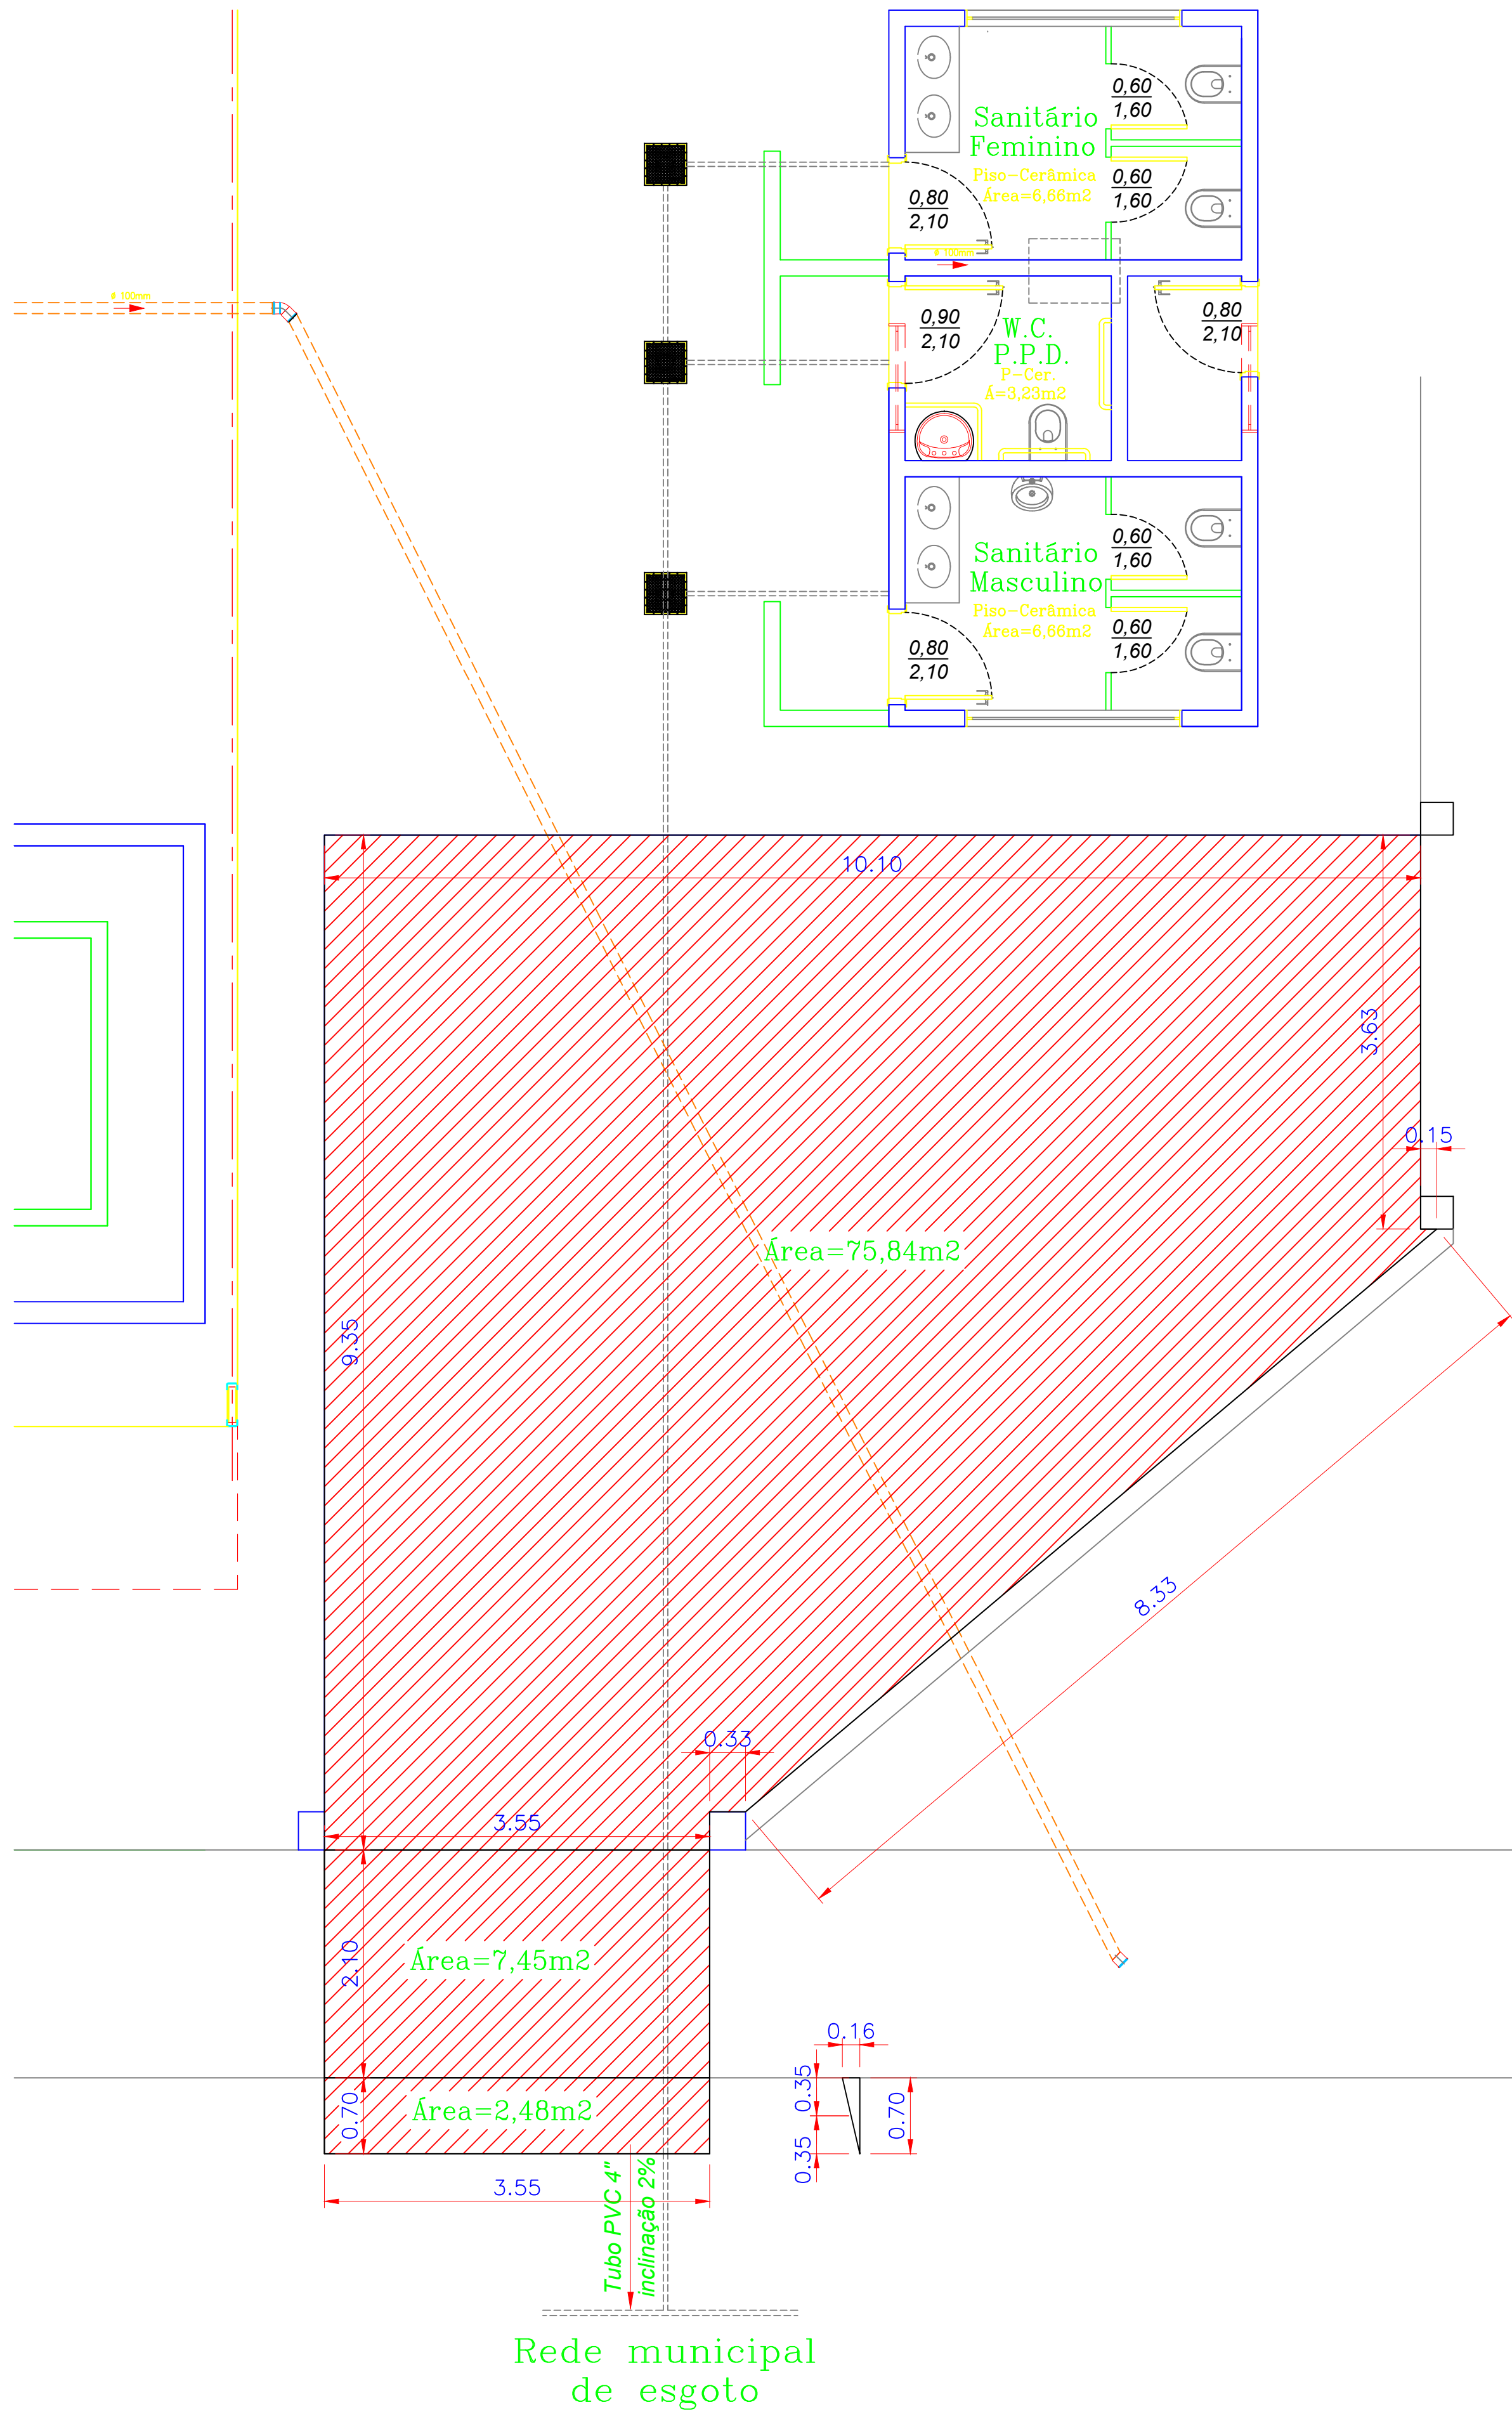

MUNICÍPIO DE INÚBIA PAULISTA

CNPJ 44.919.611/0001-03 FONE: (18)3556-9900 e-mail: inubia@terra.com.br

Avenida Campos Salles, 113 - CEP. 17.760-039 - Inúbia Paulista / SP.

INFRA ESTRUTURA URBANA


FOLHA  
10/10

OBRA: Execução de calçadas em passeios público, atendendo as normas técnicas da ABNT e Concretagem para execução de garagem de ambulância.

LOCAL: Diversos locais no Município de Inúbia Paulista, conforme Projeto em Anexo

PROPRIETÁRIO: PREFEITURA MUNICIPAL DE INUBIA PAULISTA - SP  
ESCALAS INDICADAS

S I T U A Ç Ã O S / E S C A L A

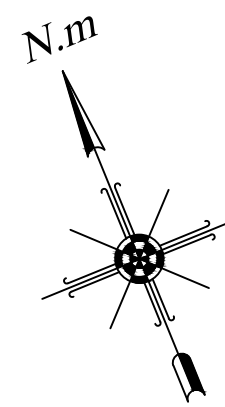

VER FOLHA 01/04

PROPRIETÁRIO  
MUNICÍPIO DE INUBIA PAULISTA  
CNPJ Nº 44.919.611/0001-03  
FERNANDO ROSSI - Prefeito Municipal

GESTOR DE CONVÊNIO  
MUNICÍPIO DE INUBIA PAULISTA  
CNPJ Nº 44.919.611/0001-03  
SILVIO DE ARAUJO LIMA

ÁREA A SER CONCRETADA

DIREÇÃO E FISCALIZAÇÃO  
AUTOR E RESPONSÁVEL PROJETO  
EMERSON CAVALARO DE A. PAULA  
ARQUITETO - CAU n. A25459-2  
R.R.T. Nº 15567992

APROVAÇÃO: