

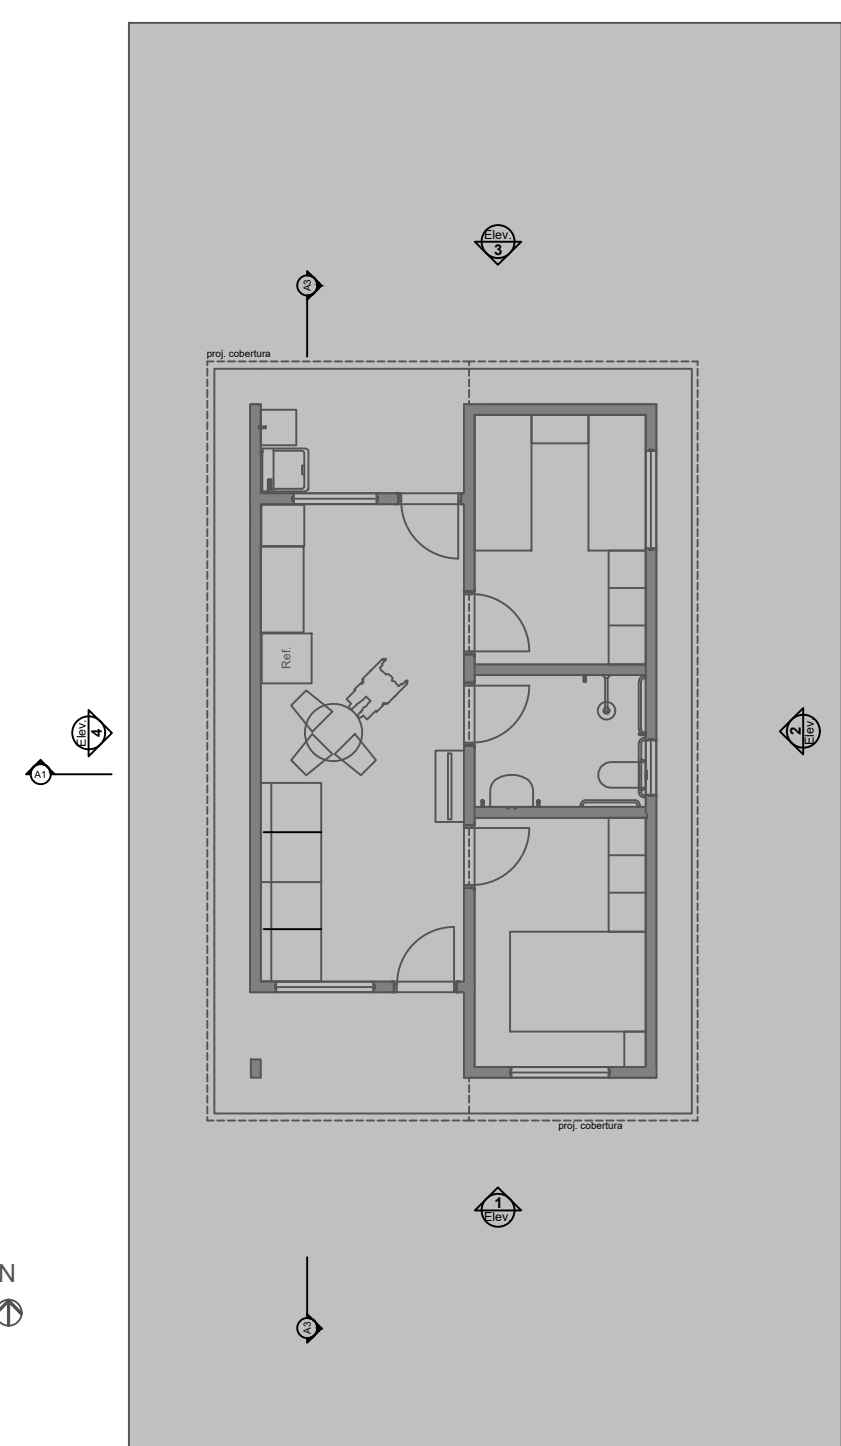



0 Planta Térreo
Escala: 1:50

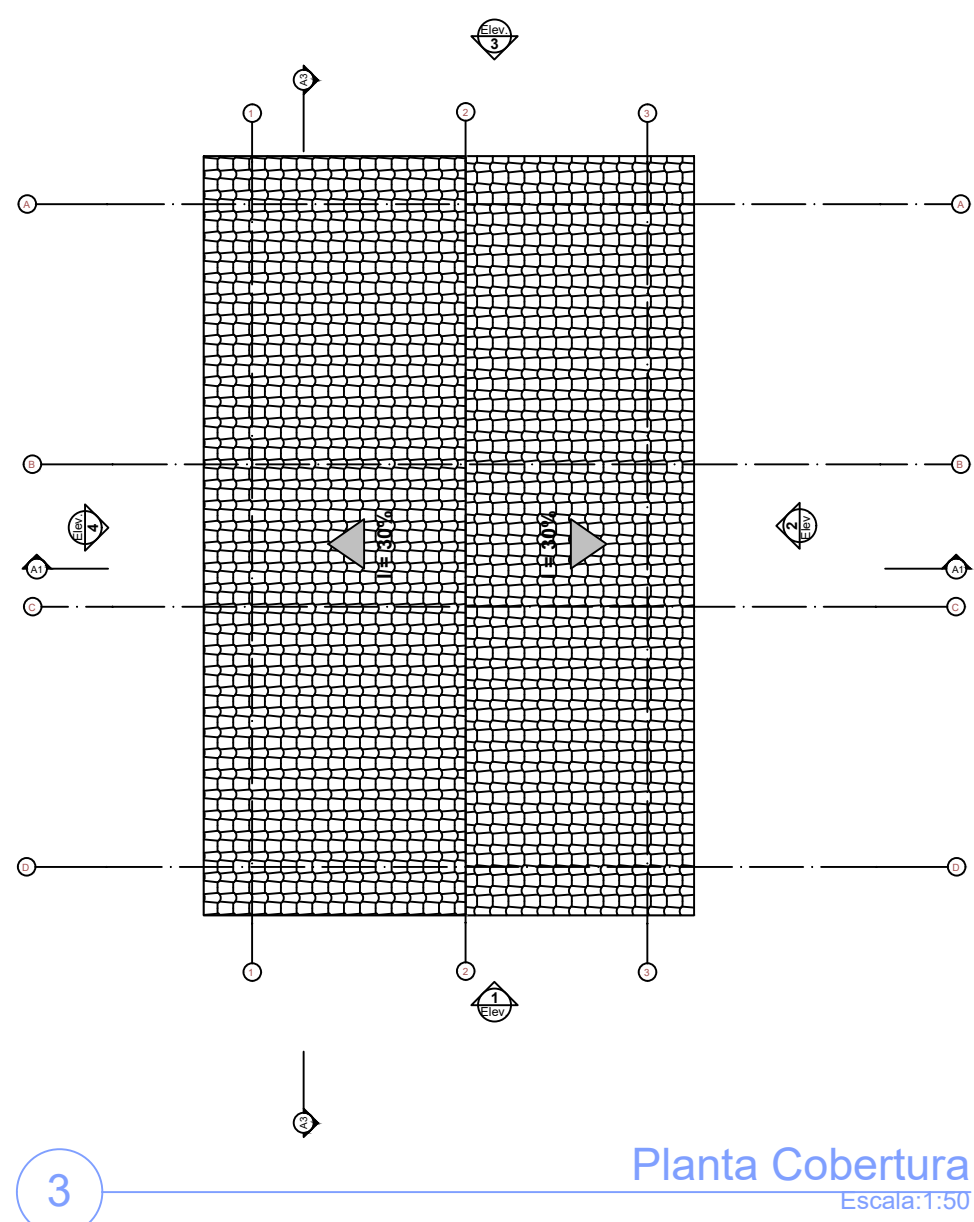



1 LAYOUT
Escala: 1:100

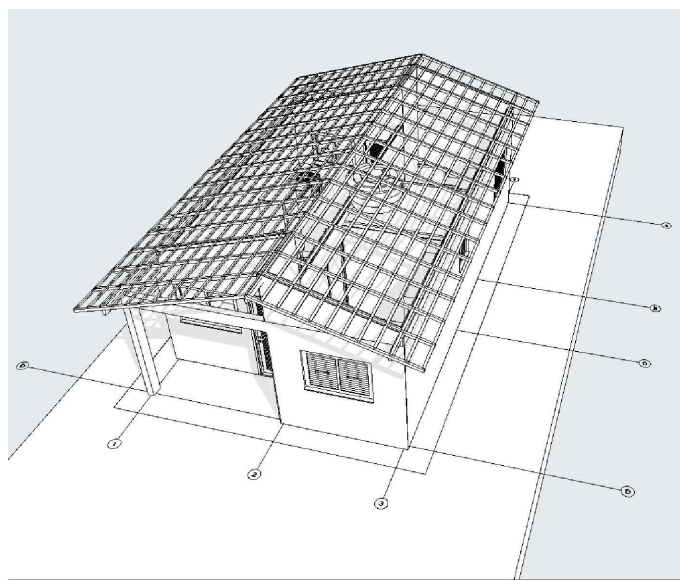


3 Planta Cobertura
Escala: 1:50

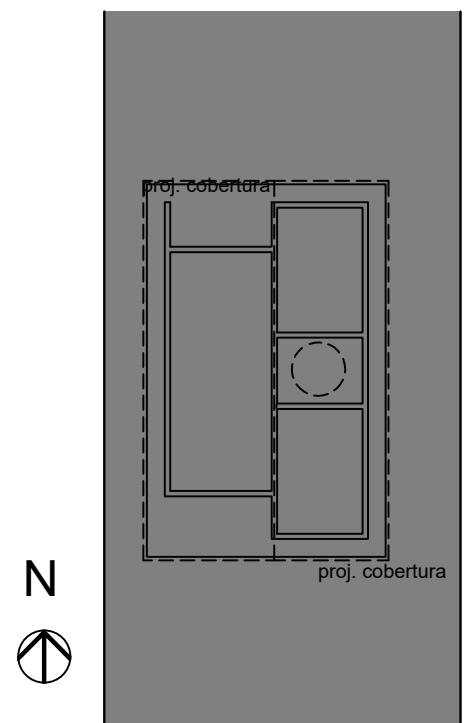


2 Implantação
Escala: 1:200

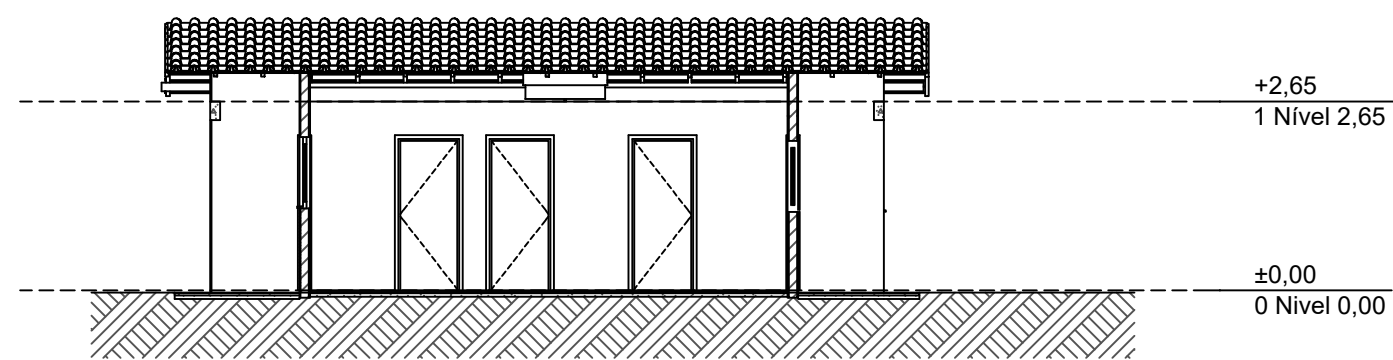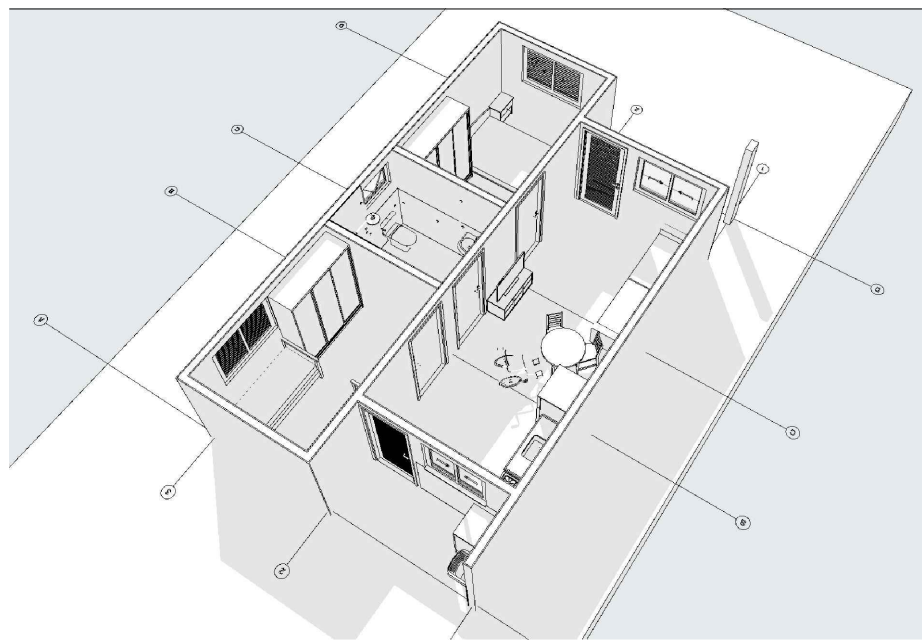


A3 Corte
Escala: 1:100

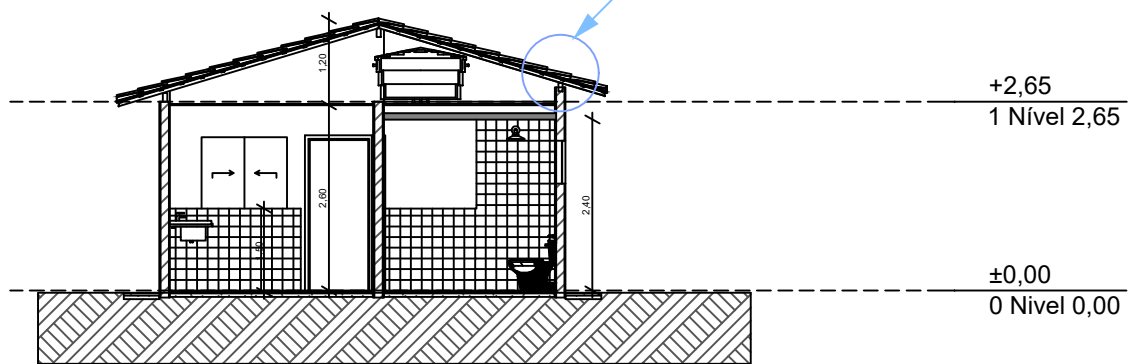


A1 Corte
Escala: 1:100

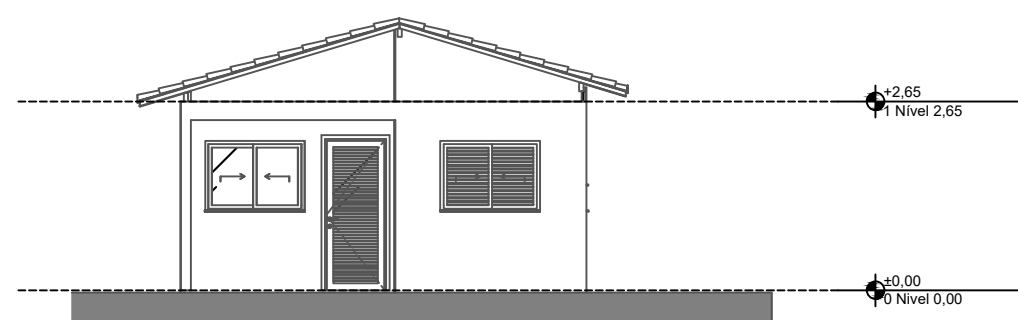


1 Elevação Frontal
Escala: 1:100

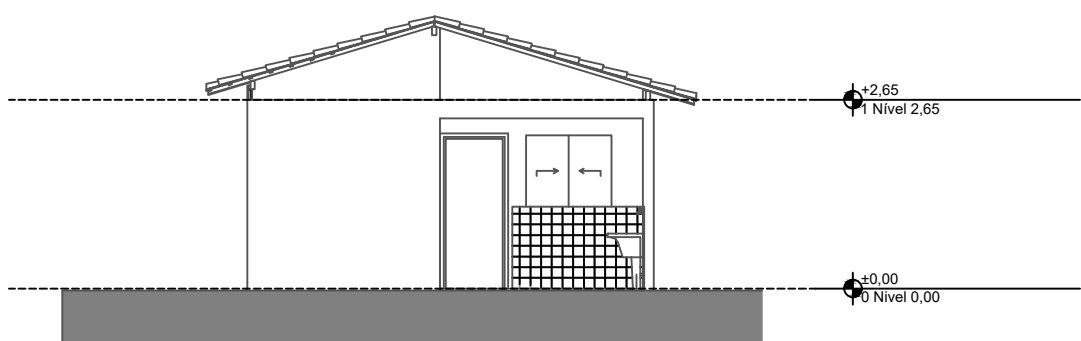

3 Elevação Posterior
Escala: 1:100

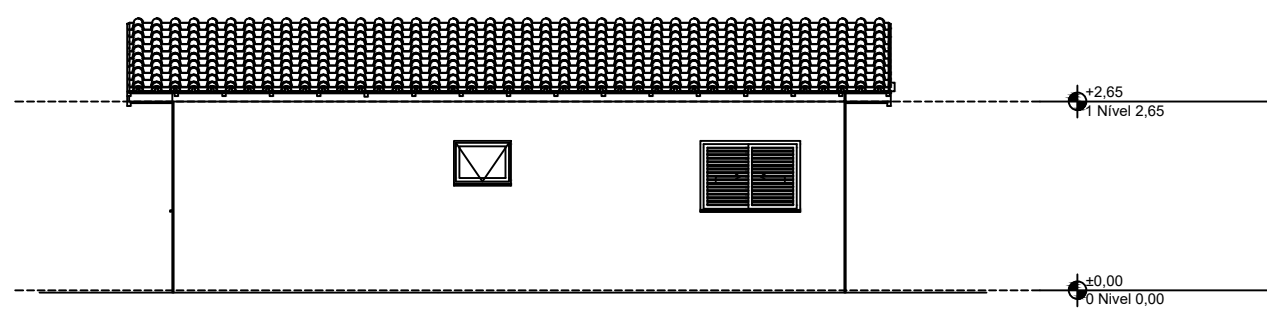

2 Lateral Direita
Escala: 1:100

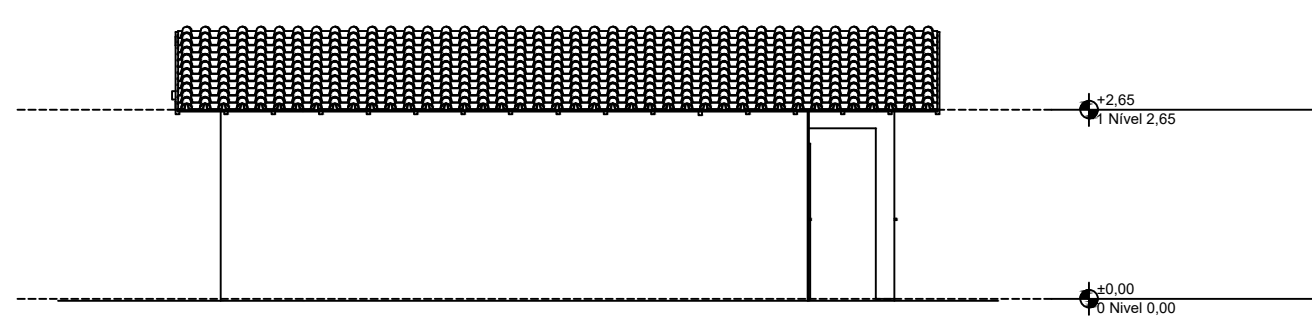

4 Lateral Esquerda
Escala: 1:100

REV.	DESCRIÇÃO	MODIFICADO POR	DATA

Quadro de Áreas			
Piso de Origem	Cômodo	Área Medida	
Nível 0,00	01	ESTAR / COZINHA	19,10
	02	DORM. 01	8,40
	03	BANHO	4,44
	04	DORM. 02	8,40
	05	VARANDA	3,56
	06	LAVANDERIA	3,56
			47,46 m²



PROJETO
FNHIS SUB-50
ENDEREÇO
LOCALIZAÇÃO: RUA VEREADOR MIYASHITA TIUTTI (LOTES 1,2,3,4 - QUADRA 85) - 10 UNIDADES, NO MUNICÍPIO DE INUBIA PAULISTA/SP

CIDADE: INUBIA PAULISTA
ESTADO: SP

CLIENTE
PREFEITURA MUNICIPAL DE INUBIA PAULISTA
CNPJ: 44.919.611/0001-03

FERNANDO ROSSI
PREFEITO MUNICIPAL

ELAINE FERREIRA TAGLIERI
ENGENHEIRA CIVIL
CREA SP 5070077969
ART n.º 2620251912801

FASE PROJETO
PL | Projeto Legal
ESCALA: 1:50, 1:20'0, 1:100, 1:1
DIMENSÃO DA FOLHA: A1

CONTEÚDO
PLANTAS TÉCNICAS

RESPONSÁVEL: CAIXA
ARQUIVO DIGITAL
DATA: 27/10/2025
REVISÃO: 00
FOLHA: 01